


ZMIANA PLANU MIEJSCOWEGO ZAGOSPODAROWANIA PRZESTRZENNEGO MIASTA CZELADŹ PRZYJĘTEGO UCHWAŁĄ Nr LXVI/1019/2006 RADY MIEJSKIEJ W CZELADZI Z DNIA 19 KWIEŚNIA 2006 R.

ZAŁĄCZNIK NR 1 - RYSUNEK PLANU PRZEZNACZENIE I ZASADY ZAGOSPODAROWANIA TERENU do Uchwały Nr LXX/1212/2010 Rady Miejskiej w Czeladzi z dnia 29 czerwca 2010r.

SKALA 1: 1000

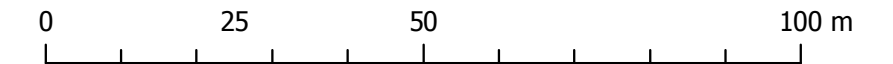

OBOWIĄZUJĄCE USTALENIA PLANU

- granica obszaru objętego zmianą planu
- linie rozgraniczające tereny o różnym przeznaczeniu oraz różnych warunkach ich zabudowy i zagospodarowania

KATEGORIE PRZEZNACZENIA TERENU

- UC** tereny zabudowy usługowej, w tym obiektów handlowych, o których mowa w art. 15, ust. 3 pkt. 4 ustawy o planowaniu i zagospodarowaniu przestrzennym z dnia 27 marca 2003 r.

ELEMENTY KOMPOZYCJI URBANISTYCZNEJ

- maksymalne nieprzekraczalne linie zabudowy

INFORMACJE NIE BĄDĄCE USTALENIAMI PLANU WYNIKAJĄCE Z PRZEPISÓW ODREBNYCH

- istniejące stanowisko archeologiczne
- strefa ochrony archeologicznej
- strefa techniczna od istniejących napowietrznych linii elektroenergetycznych


INFORMACJE POZOSTAŁE NIE BĄDĄCE USTALENIAMI PLANU

- istniejący przewód wodociagowy 400mm
- istniejący kanał opadowy 1000-1200mm
- istniejący kanał sanitarny grawitacyjny 300mm
- istniejąca napowietrzna linia elektroenergetyczna 110 kV
- istniejąca napowietrzna linia elektroenergetyczna 30 kV
- istniejąca kablowa linia elektroenergetyczna 20 kV
- istniejąca stacja transformatorowa 20/0,4 kV
- istniejące gazociągi średniego ciśnienia 0,25 MPa

- granica miasta Czeladź

WYRYS ZE STUDIUM UWARUNKÓW I KIERUNKÓW ZAGOSPODAROWANIA PRZESTRZENNEGO MIASTA CZELADŹ

SKALA 1: 10000

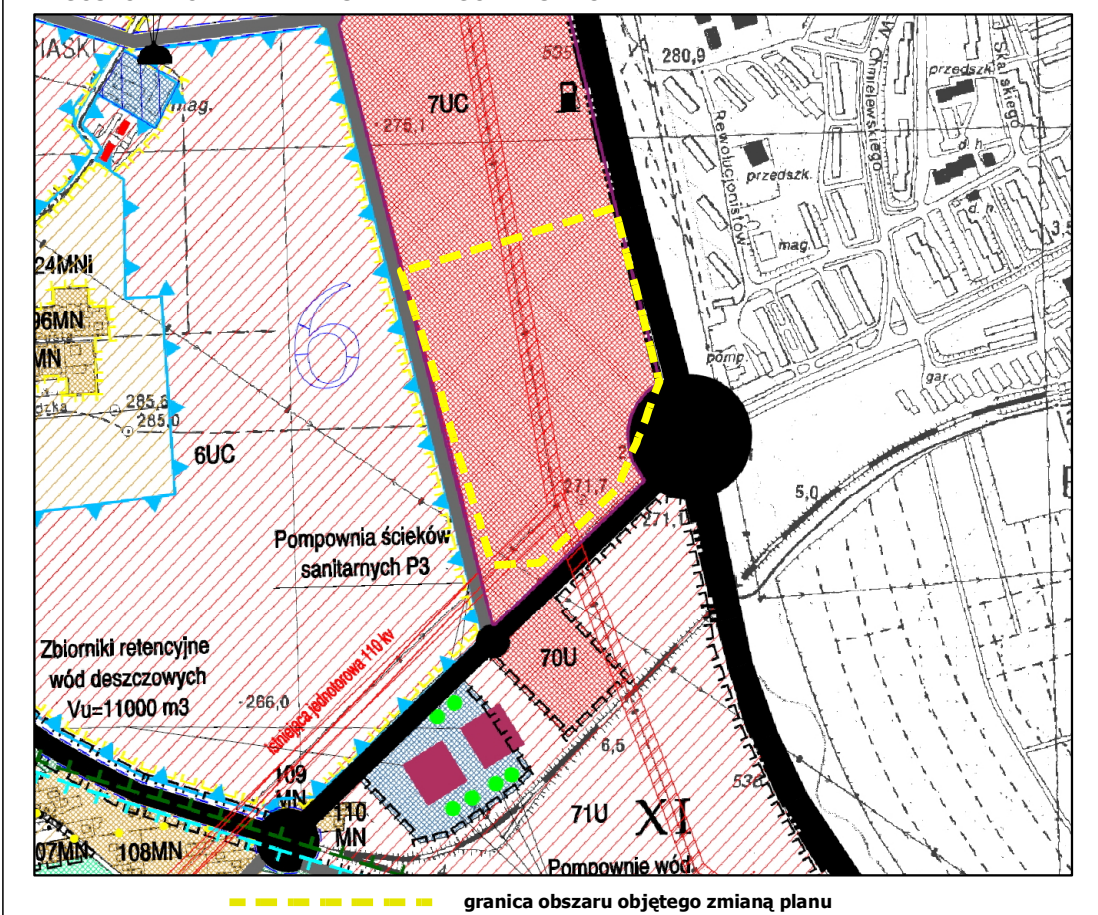

granica obszaru objętego zmianą planu

	ZMIANA PLANU MIEJSCOWEGO ZAGOSPODAROWANIA PRZESTRZENNEGO MIASTA CZELADŹ PRZYJĘTEGO UCHWAŁĄ Nr LXVI/1019/2006 RADY MIEJSKIEJ W CZELADZI Z DNIA 19 KWIEŚNIA 2006 R.		skala 1: 1000
	ZAŁĄCZNIK NR 1 - RYSUNEK PLANU PRZEZNACZENIE I ZASADY ZAGOSPODAROWANIA TERENU do Uchwały Nr LXX/1212/2010 Rady Miejskiej w Czeladzi z dnia 29 czerwca 2010r.		
Zespół autorski	Imię i nazwisko		
Główny projektant	mgr Damian Korecki - członek Okręgowej Izby Urbanistów nr KT - 357		
Zespół głównego projektanta	mgr Andrzej Słowik		
	INSTYTUT ROZWOJU MIAST		
	30-015 Kraków ul. Cieszyńska 2 Tel.: DYREKTOR: +48 (12) 634 29 53, KSIĘGOWOŚĆ: +48 (12) 634 23 22; DZIAŁ MARKETINGU: +48 (12) 633 85 72, FAX: +48 (12) 633 94 05 http://www.irm.krakow.pl e-mail: sekretariat@irm.krakow.pl		

