

**Uchwała Nr XXXI/377/2008  
Rady Miejskiej w Czeladzi**

**z dnia 31 stycznia 2008 r.**

**w sprawie przystąpienia do sporządzenia miejscowego planu zagospodarowania  
przestrzennego miasta Czeladź - „Rojce”**

Na podstawie art. 18 ust. 2 pkt. 5 ustawy z dnia 8 marca 1990r o samorządzie gminnym /tekst jednolity: Dz. U. z 2001r Nr 142, poz. 1591 z późniejszymi zmianami/, art. 14 ust. 1 i 2 ustawy z dnia 27 marca 2003r o planowaniu i zagospodarowaniu przestrzennym (Dz. U. z 2003r Nr 80, poz. 717 z późniejszymi zmianami)

**Rada Miejska w Czeladzi  
uchwała co następuje:**

**§ 1**

1. Przystąpić do sporządzenia miejscowego planu zagospodarowania przestrzennego miasta Czeladź.
2. Granicę terenu wyznaczają:
  - od strony południowej – droga krajowe DK 94 do granicy administracyjnej miasta Będzina
  - od strony północnej – granica administracyjna miasta Będzina
  - od strony zachodniej – ul. Grodziecka i droga zbiorcza (oznaczona na rysunku studium)
  - od strony wschodniej – działka nr 1 k. m. 10
3. Granice opracowania określa załącznik graficzny stanowiący integralną część niniejszej uchwały.

**§ 2**

Wykonanie uchwały powierza się Burmistrzowi Miasta Czeladź.

**§ 3**

Uchwała wchodzi w życie z dniem podjęcia.

Przewodniczący Rady Miejskiej w Czeladzi

mgr Sławomir Święch


Załącznik do uchwały Nr XXXI/377/2008  
Rady Miejskiej w Czeladzi  
z dnia 31 stycznia 2008 r

Legenda:

 granica opracowania

Skala 1:10 000

PRZEWODNICTWO  
  
mgr Sławomir Świąch

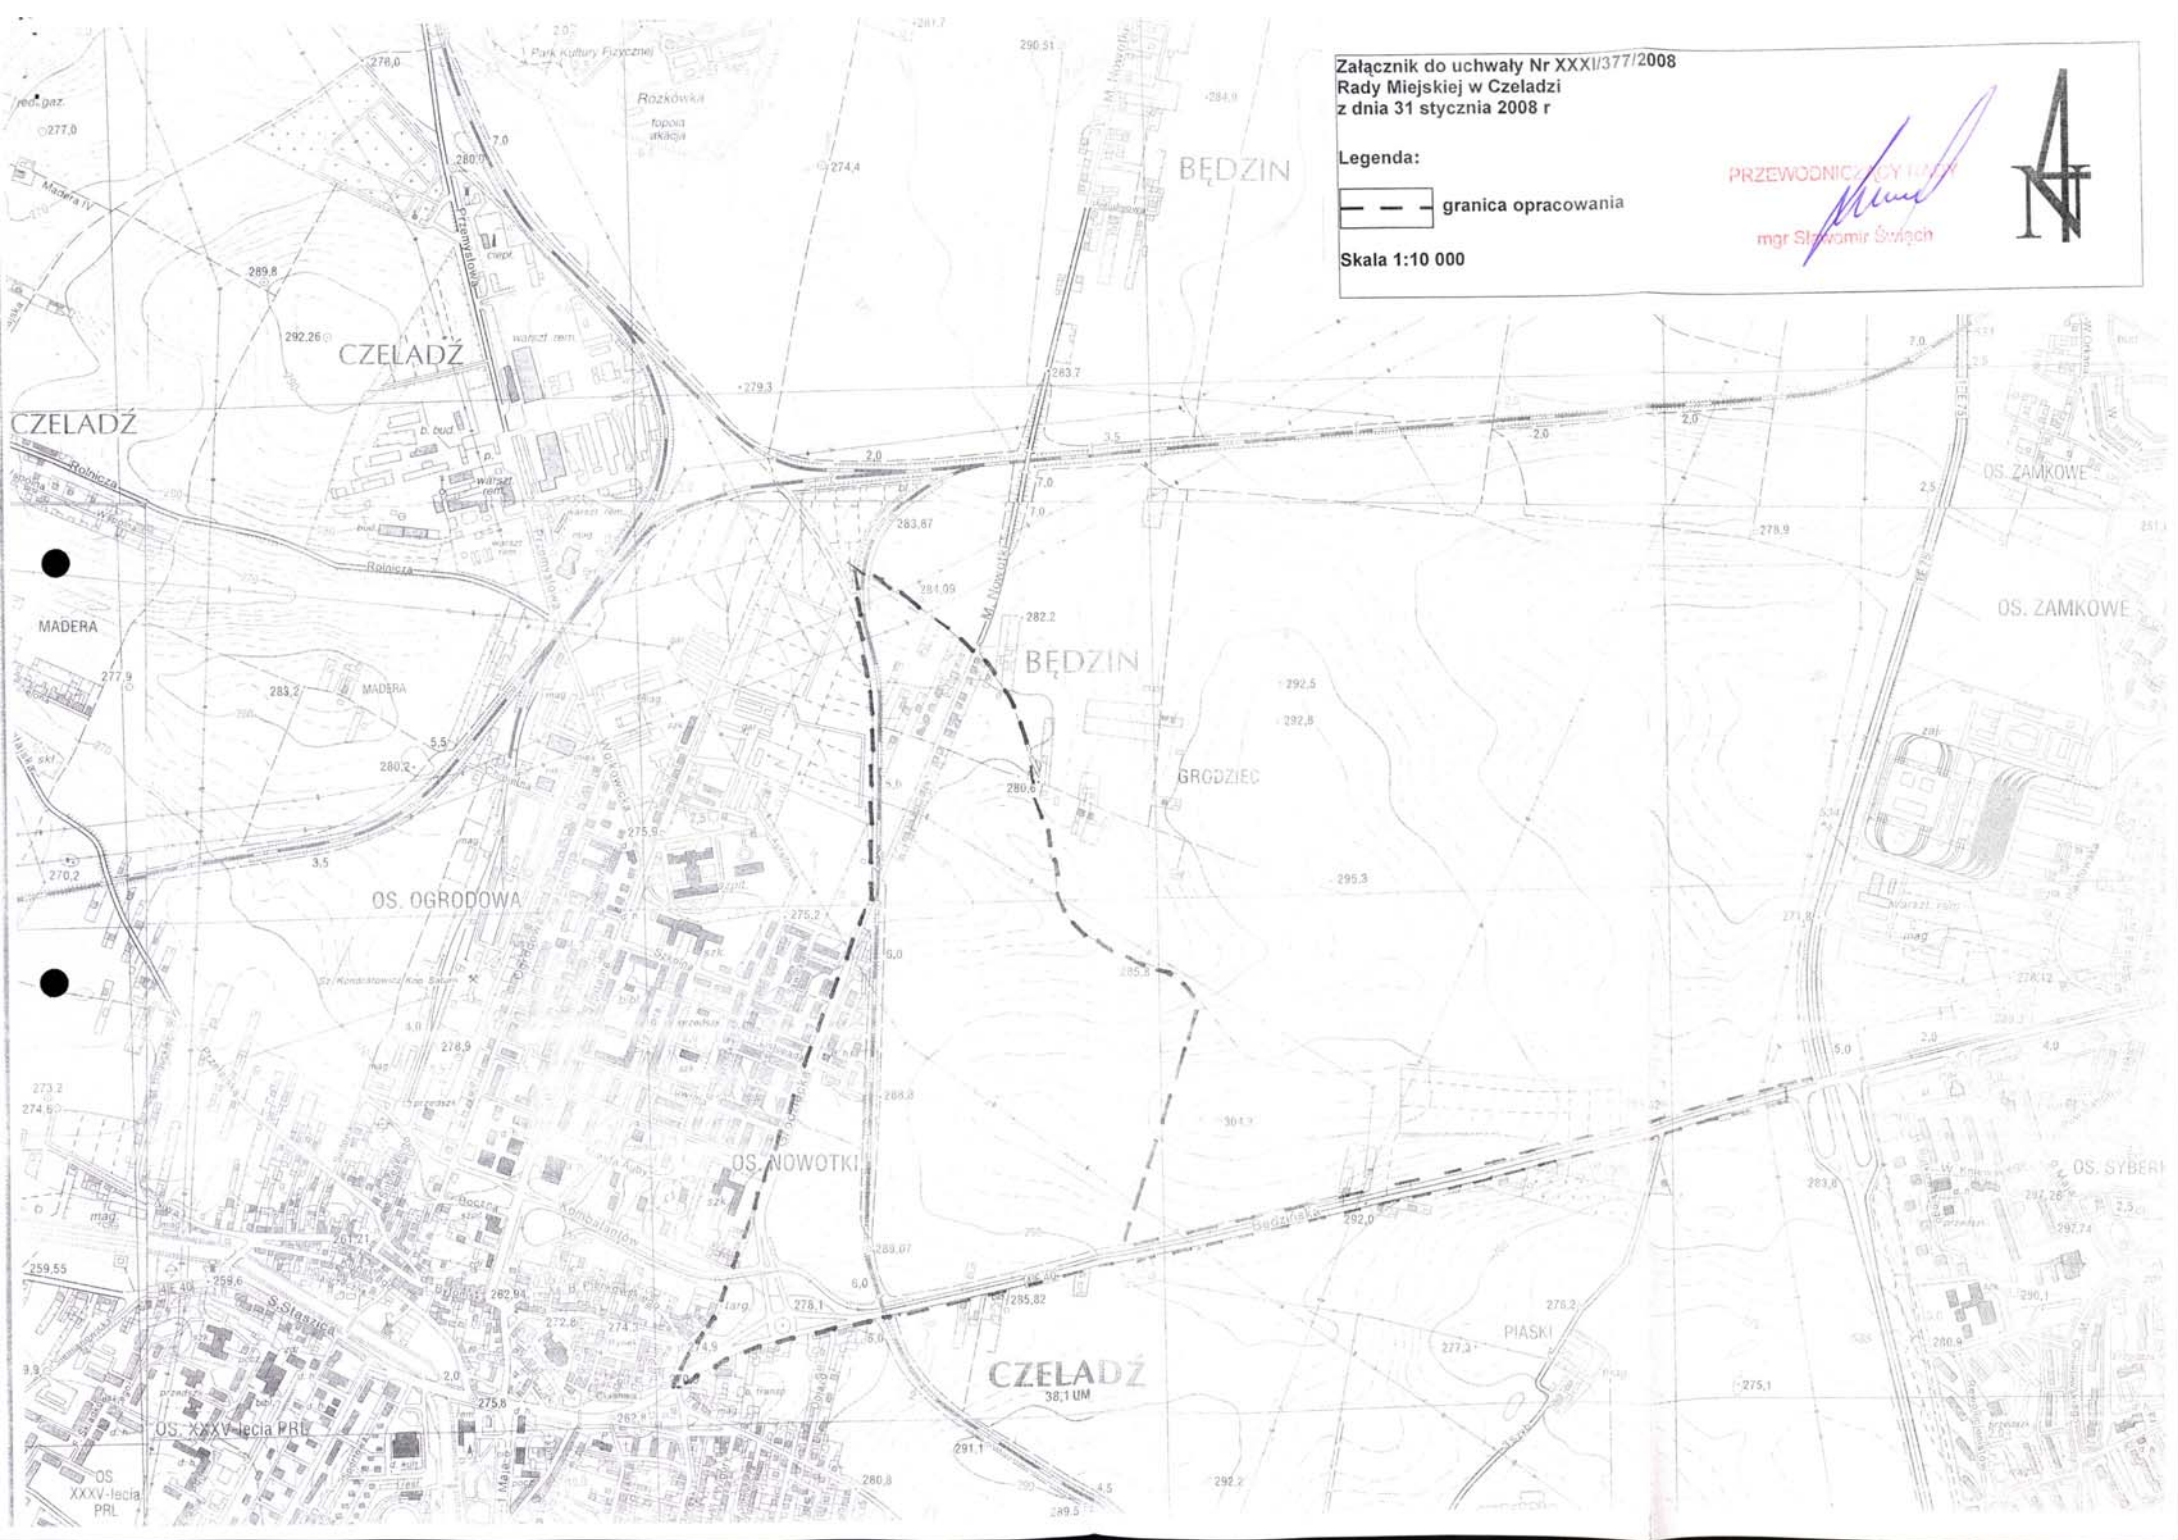

**ANALIZA**  
**zasadności przystąpienia do sporządzenia planu i stopnia zgodności przewidywanych**  
**rozwiązań z ustaleniami studium**

Dla terenu zlokalizowanego w Czeladzi

- od strony południowej – droga krajowe DK 94 do granicy administracyjnej miasta Będzina
- od strony północnej – granica administracyjna miasta Będzina
- od strony zachodniej – ul. Grodziecka i droga zbiorcza (oznaczona na rysunku studium)
- od strony wschodniej – działka nr 1 k. m. 10

Zgodnie z art. 14 ust. 5 ustawy z dnia 27 marca 2003r o planowaniu i zagospodarowaniu przestrzennym (Dz. U. z 2003r Nr 80, poz. 717 z późniejszymi zmianami) przed podjęciem uchwały o przystąpieniu do sporządzenia miejscowego planu zagospodarowania przestrzennego Burmistrz Miasta dokonuje analizy dot. zasadności przystąpienia do sporządzenia planu i stopnia zgodności przewidywanych rozwiązań z ustaleniami studium.

Zgodnie z obowiązującym studium uwarunkowań i kierunków zagospodarowania przestrzennego miasta Czeladź obszar objęty uchwałą znajduje się w terenach o różnych kierunkach zagospodarowania przestrzennego w tym: obszary ochrony przyrody i krajobrazu, obszary rozmieszczenia funkcji mieszkaniowych wraz z infrastrukturą oraz obszary dla których gmina zamierza sporządzić plan miejscowy.

Uchwalenie planu miejscowego ułatwi inwestorom oraz użytkownikom obiektów możliwość uzyskiwania pozwolenia na budowę, przebudowę i rozbudowę.

Podsumowując powyższe należy uznać, iż przystąpienie do sporządzenia miejscowego planu zagospodarowania przestrzennego dla terenu objętego uchwałą jest uzasadnione.