

**Uchwała Nr LIV/868/2009
Rady Miejskiej w Czeladzi**

z dnia 25 czerwca 2009 r.

w sprawie zmiany Uchwały Nr XLIV/648/2008 Rady Miejskiej w Czeladzi z dnia 27 listopada 2008r w sprawie przystąpienia do sporządzenia miejscowego planu zagospodarowania przestrzennego miasta Czeladź – „zachodnia część Nowej Koloni Saturn i Przetok”

Na podstawie art. 18 ust. 2 pkt 5 ustawy z dnia 8 marca 1990 r. o samorządzie gminnym (tekst jednolity Dz. U. z 2001 r. Nr 142 poz. 1591, z późniejszymi zmianami), art. 14 ust. 1 ustawy z dnia 27 marca 2003 r. o planowaniu i zagospodarowaniu przestrzennym (Dz. U. z 2003 r. Nr 80, poz. 717 z późniejszymi zmianami)

**Rada Miejska w Czeladzi
uchwała co następuje:**

§ 1

1. Zmienia się uchwałę Nr XLIV/648/2008 Rady Miejskiej w Czeladzi z dnia 27 listopada 2008r w sprawie przystąpienia do sporządzenia miejscowego planu zagospodarowania przestrzennego miasta Czeladź – „zachodnia część Nowej Koloni Saturn i Przetok” w zakresie granic opracowania planu.
2. Granice opracowania określa załącznik graficzny stanowiący integralną część niniejszej uchwały.

§ 2

Wykonanie uchwały powierza się Burmistrzowi Miasta Czeladź.

§ 3

Uchwała wchodzi w życie z dniem podjęcia.


Przewodnicząc Rady Miejskiej
mgr Sławomir Święch

Załącznik do uchwały Nr LIV/868/2009
Rady Miejskiej w Czeladzi
z dnia 25 czerwca 2009 r

Legenda:

— — — granica opracowania

Skala 1: 10 000

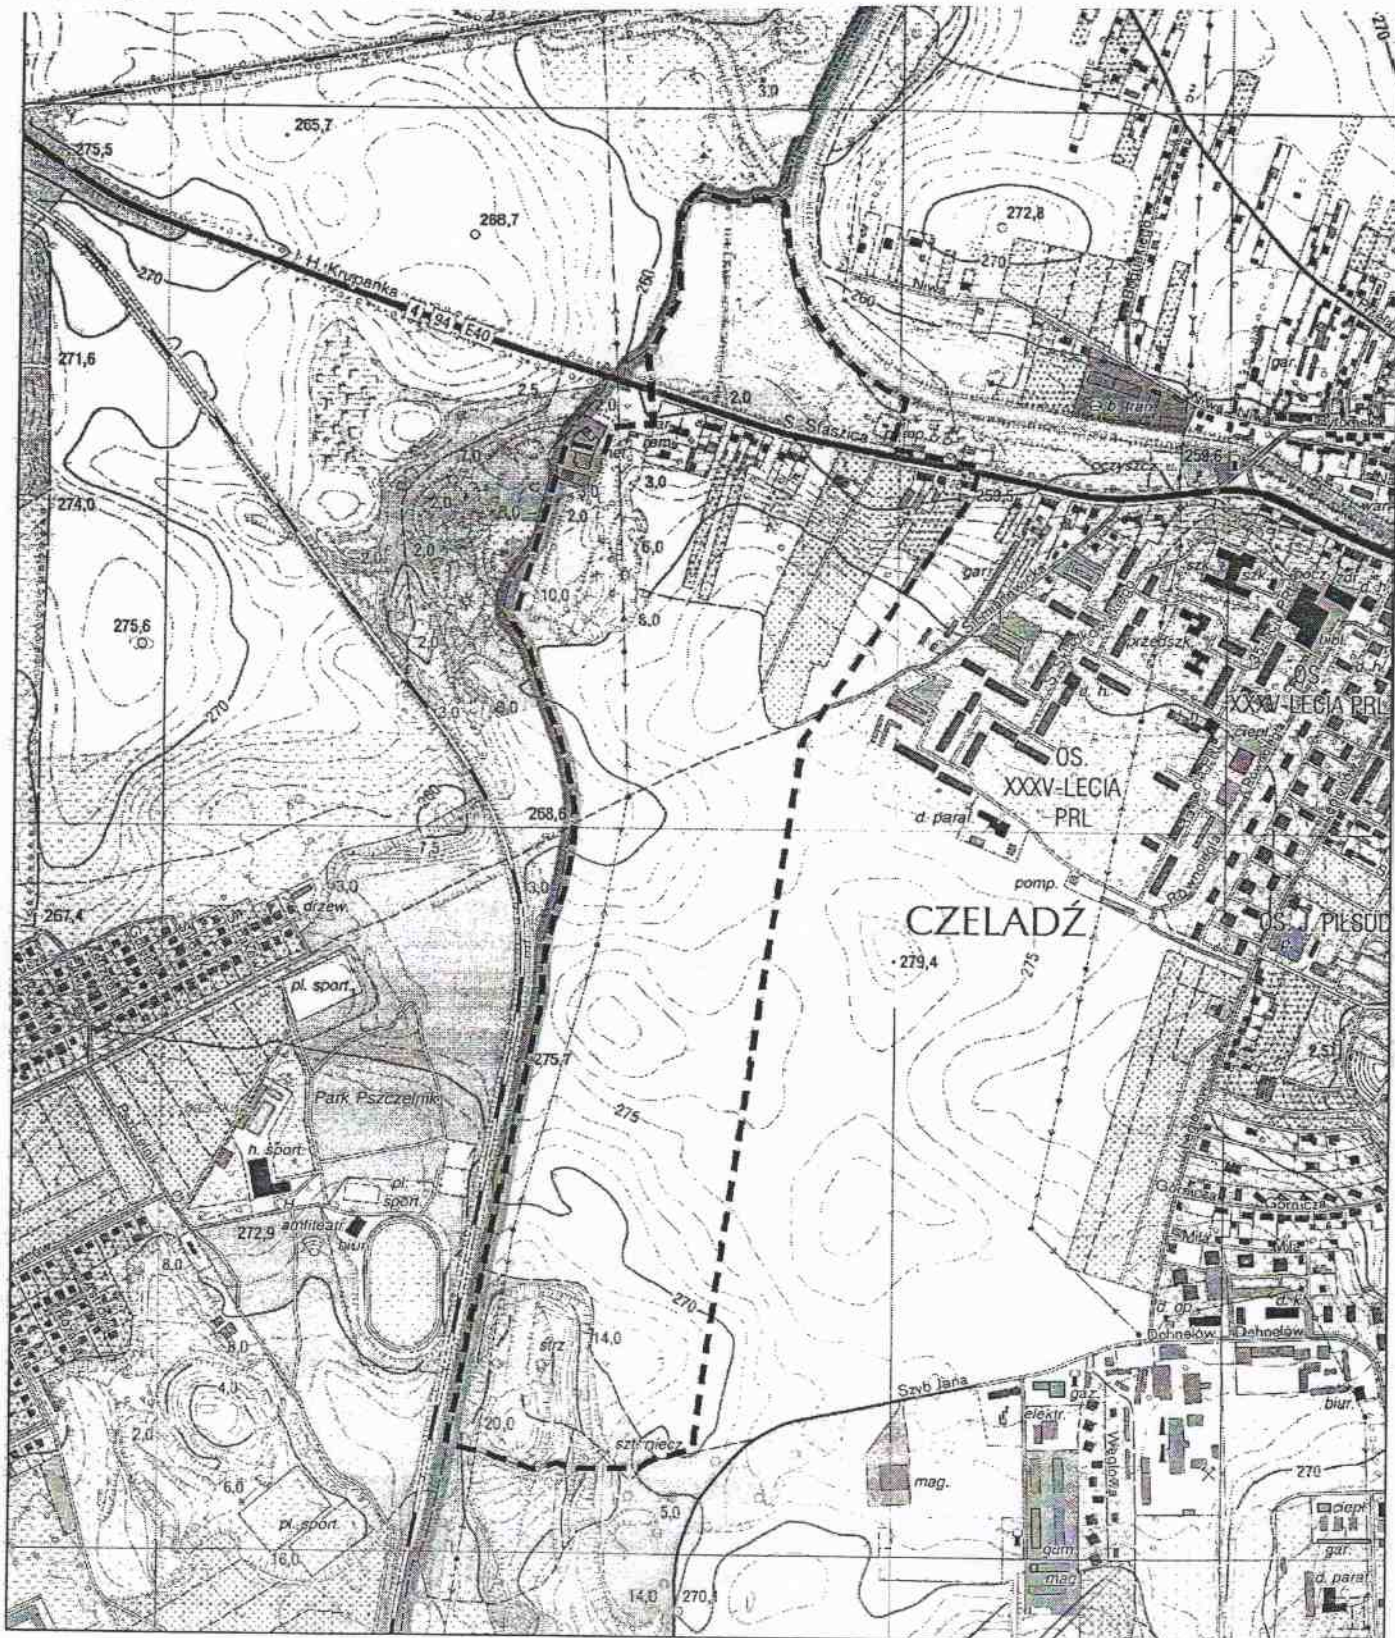

PRZEWODNICZĄCY RADY

mgr Sławomir Święch