

**UCHWAŁA NR.....  
RADY MIEJSKIEJ W CZELADZI**

**z dnia..... 2016 r.**

**w sprawie: wyznaczenia obszaru zdegradowanego oraz obszaru rewitalizacji Miasta Czeladź**

Na podstawie art. 18 ust. 2 pkt. 15 ustawy z dnia 8 marca 1990 r o samorządzie gminnym (j.t. Dz. U. z 2015 r., poz. 1515 z późn. zm.) oraz art. 8 i art. 11 pkt 1-4 ustawy z dnia 9 października 2015 r. o rewitalizacji (Dz. U. z 2015 r., poz. 1777).

**Rada Miejska w Czeladzi  
uchwala co następuje:**

**§ 1.** Wyznacza się obszar zdegradowany i obszar rewitalizacji na terenie Miasta Czeladź, w granicach określonych w załączniku Nr 1 do uchwały.

**§ 2.** Na terenie Miasta Czeladź wyznacza się obszar zdegradowany podzielony na 4 podobszary, zgodnie z załącznikiem:


- 1) Stare Miasto
- 2) Nowe Miasto
- 3) Stare Piaski
- 4) Kolonia Saturn

**§ 3.** Na terenie Miasta Czeladź wyznacza się obszar rewitalizacji podzielony na 4 podobszary, zgodnie z załącznikiem:

- 1) Stare Miasto
- 2) Nowe Miasto
- 3) Stare Piaski
- 4) Kolonia Saturn

**§ 4.** Wykonanie uchwały powierza się Burmistrzowi Miasta Czeladź.

**§ 5.** Uchwała wchodzi w życie po upływie 14 dni od dnia ogłoszenia w Dzienniku Urzędowym Województwa Śląskiego.

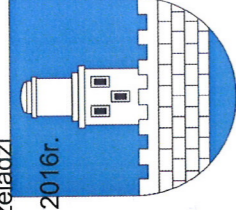

## CZELADŹ - GMINNY PROGRAM REWITALIZACJI


Z dnia ..... 2016r.

OBSZARY ZDEGRADOWANE

OBSZARY WSKAZANE DO REWITALIZACJI

GRANICA MIASTA

SKALA 1:5 000

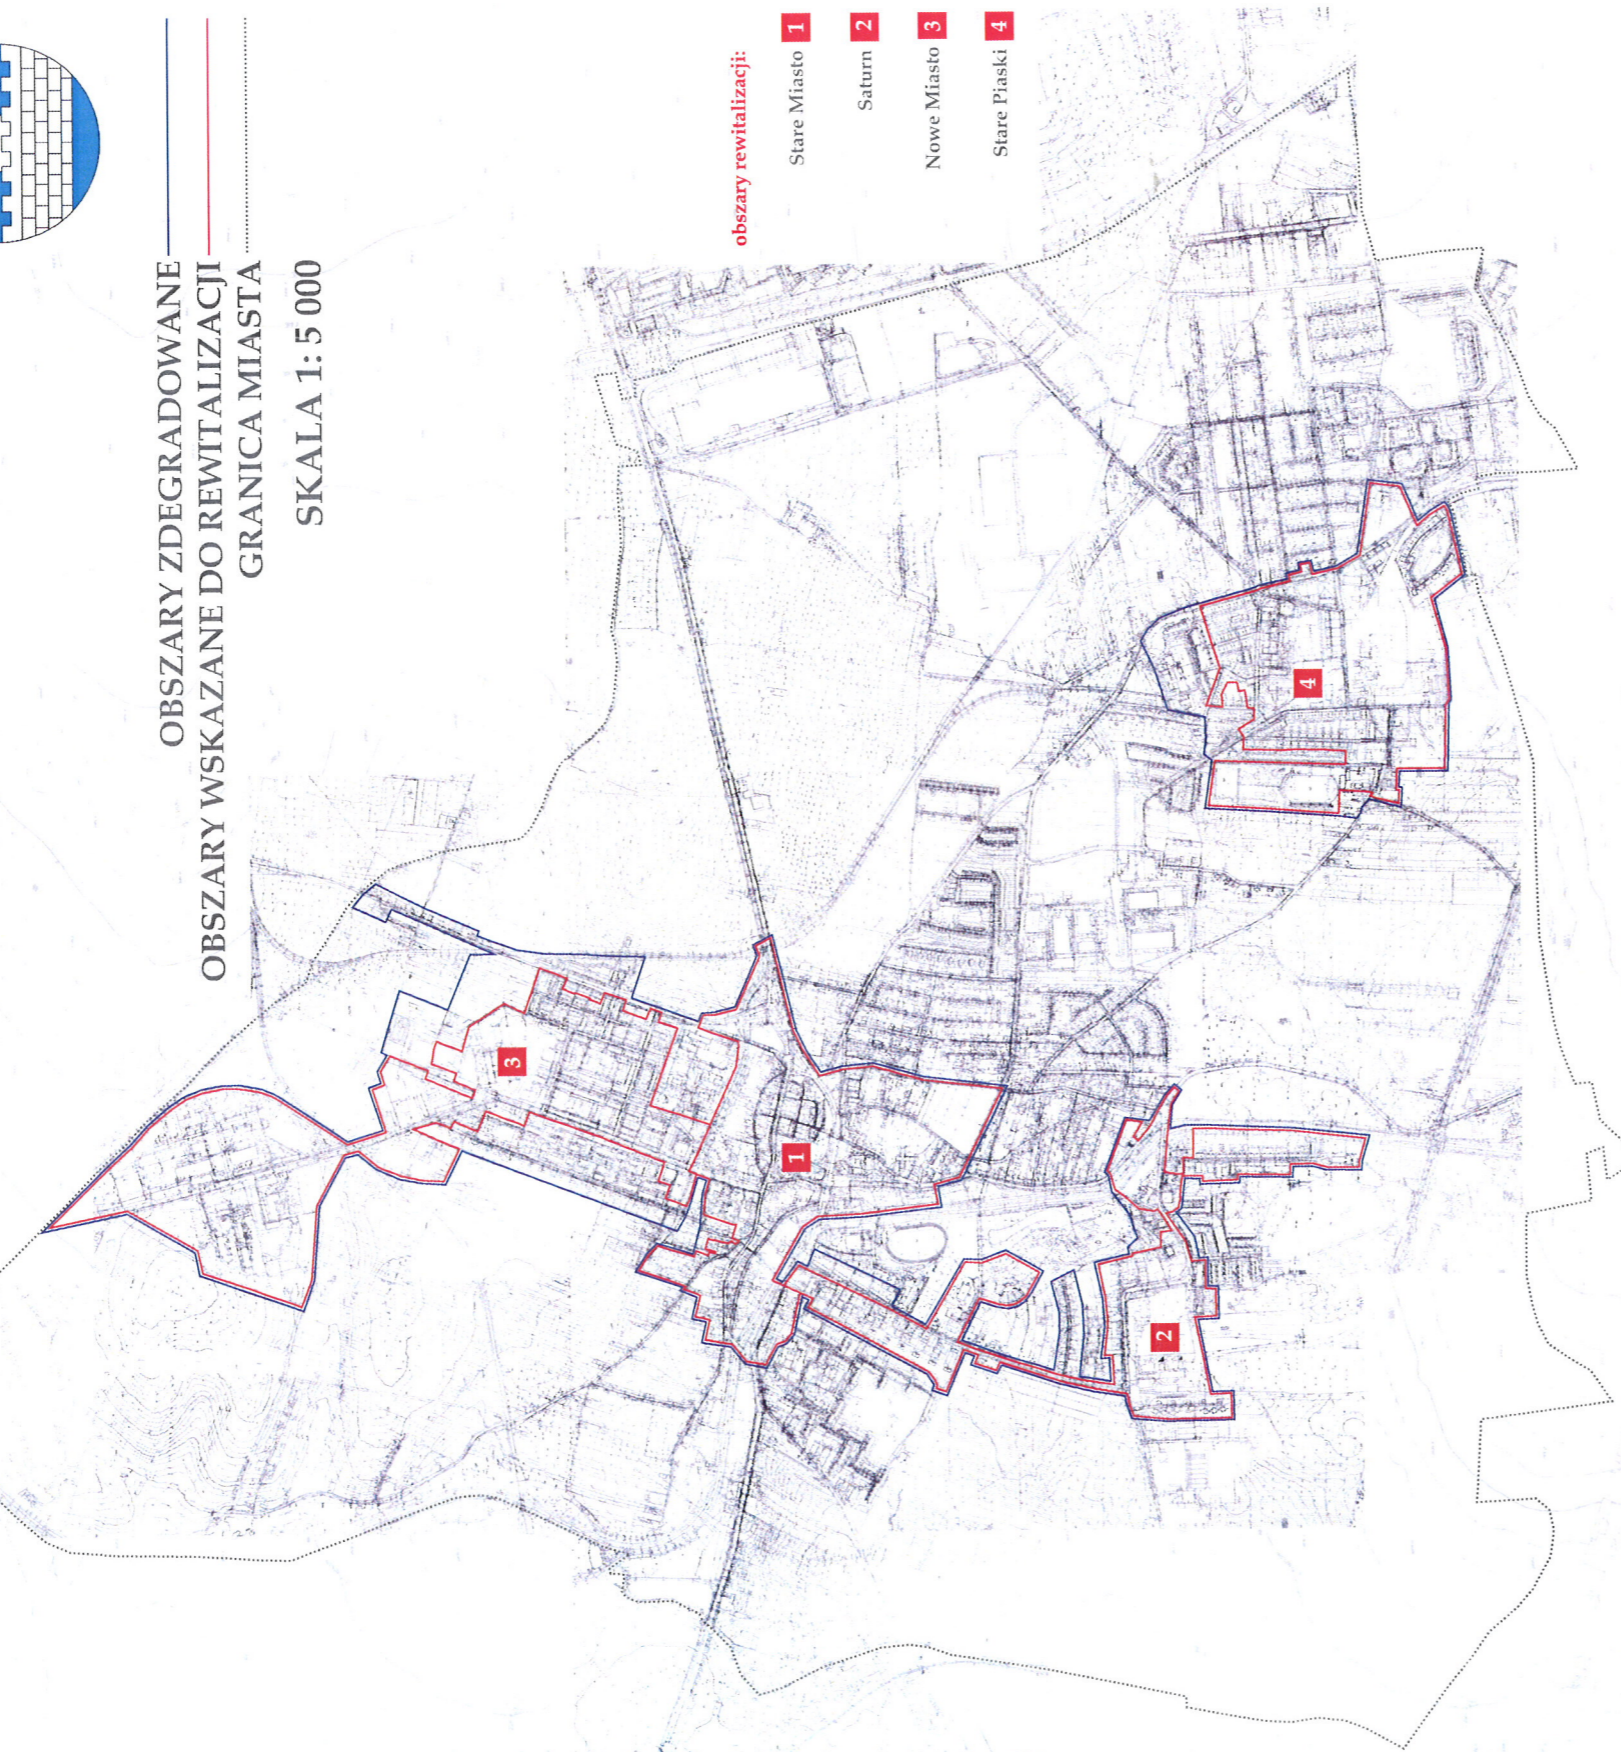

obszary rewitalizacji:

- 1 Stare Miasto
- 2 Saturn
- 3 Nowe Miasto
- 4 Stare Piaski

Kierownik  
Referatu Funduszy Zewnętrznych

mgr inż. Małgorzata Skiba

RADCA PRAWNY  
Weronika Barcwiecka  
KT-3408

BURMISTRZ

mgr Zbigniew Bealeniec