

# MIEJSCOWY PLAN ZAGOSPODAROWANIA PRZESTRZENNEGO MIASTA CZELADŹ - NOWE PIASKI



ZAŁĄCZNIK DO UCHWAŁY RADY MIEJSKIEJ W CZELADZI NR.....Z DNIA.....

Skala 1:2000

Teren objęty miejsc. planem zagosp. przestrz. miasta Czładź, "Wiosenne" uchwała nr XL/276/2001 Rady Miejskiej w Czładzi z dnia 15 grudnia 2001 r.


Teren objęty miejsc. planem zagosp. przestrz. miasta Czładź, "Słońce w B" uchwała nr XL/276/2001 Rady Miejskiej w Czładzi z dnia 15 lutego 2001 r.

Teren objęty miejsc. planem zagosp. przestrz. miasta Czładź, "Słońce w B" uchwała nr XL/276/2001 Rady Miejskiej w Czładzi z dnia 15 lutego 2001 r.

## LEGENDA:

- 1. USTALENIA OGÓLNE**
    - GRANICA MIASTA
    - GRANICA OBSZARU OBJĘTEGO PLANEM
    - LINIE ROZGRANICZAJĄCE TERENY O RÓŻNYM PRZEZN. LUB RÓŻNYCH ZASADACH ZAGOSP.
    - ▲ NIEPRZEKRACZALNA LINIA ZABUDOWY
    - ▲ OBOWIĄZUJĄCA LINIA ZABUDOWY
    - LINIA ZABUDOWY PIERZĘJOWEJ
  - 2. TERENY ZABUDOWY MIESZKALNEJ**
    - MN TERENY ZABUDOWY MIESZKANIOWEJ JEDNORODZINNEJ
    - MW TERENY ZABUDOWY MIESZKANIOWEJ WIELORODZINNEJ
    - MNI TERENY ZABUDOWY MIESZKANIOWEJ JEDNORODZINNEJ INDYWIDUALNEJ
  - 3. TERENY ZABUDOWY USŁUGOWEJ**
    - U TERENY ZABUDOWY USŁUGOWEJ
    - UO TERENY ZABUDOWY USŁUG OŚWIATY
  - 4. TERENY ZABUDOWY TECHNICZNO - PRODUKCYJNEJ**
    - P TERENY DZIAŁALNOŚCI PRODUKCYJNEJ, SKŁADÓW I MAGAZYNÓW
  - 5. TERENY ZIELENI I WÓD**
    - ZP TERENY PARKÓW
    - ZD TERENY OGRODÓW DZIAŁKOWYCH
    - ZI ZIELEŃ IZOLACYJNA
  - 6. TERENY KOMUNIKACJI**
    - KD... TERENY DRÓG PUBLICZNYCH
    - KDGP TERENY DRÓG GŁÓWNYCH RUCHU PRZYSPIESZONEGO
    - KDZ TERENY DRÓG ZBIORCZYCH
    - KDZp TERENY DRÓG ZBIORCZYCH PROJEKTOWANYCH
    - KDL TERENY DRÓG LOKALNYCH
    - KDLp TERENY DRÓG LOKALNYCH PROJEKTOWANYCH
    - KDD TERENY DRÓG DOJAZDOWYCH
    - KDW TERENY DRÓG WEWNĘTRZNYCH
    - KG TERENY ZESPOŁÓW GARAZOWYCH
    - KP TERENY PARKINGÓW
  - 7. INFRASTRUKTURA TECHNICZNA**
    - KG CIĄG PIESZO-JEZDNY
    - G STACJA REDUKCYJNO-POMIAROWA
  - 8. OCHRONA DÓBR KULTURY**
    - ☙ KAPLICZKI I KRZYŻE PRZYRODNE
- 9. SYMBOLE I KODY**
- K ZBIORNIK RETENCYJNY WÓD DESZCZOWYCH
  - C WĘZEL CIEPLNY
  - KANALIZACJA SANITARNA I DESZCZOWA
  - KOLEKTORY TŁOCNE ŚCIEKÓW SANITARNYCH, DESZCZOWYCH
  - SIEĆ WODOCIĄGOWA
  - SIECI SZAZOWE ŚREDNIEGO CIŚNIENIA
  - MAGISTRALE I GŁÓWNE SIECI CIEPŁOWNICZE
  - GŁÓWNE KABLE ENERGETYCZNE
  - LINIE ENERGETYCZNE ŚR. I WYS. NAPIĘCIA ZE STREFAMI OCHRONNYMI
  - OBZAR NAJWYŻSZEJ OCHRONY (ONO) ZBIORNIKÓW WÓD PODZIEMNYCH
  - OBZAR WYSOKIEJ OCHRONY (OWO) ZBIORNIKÓW WÓD PODZIEMNYCH

WYRYS ZE STUDIUM UWARUNKOWAŃ I KIERUNKÓW ZAGOSPODAROWANIA PRZESTRZENNEGO GMINY CZELADŹ, PRZYJĘTEGO UCHWAŁĄ NR LXI/920/2005 RADY MIEJSKIEJ W CZELADZI

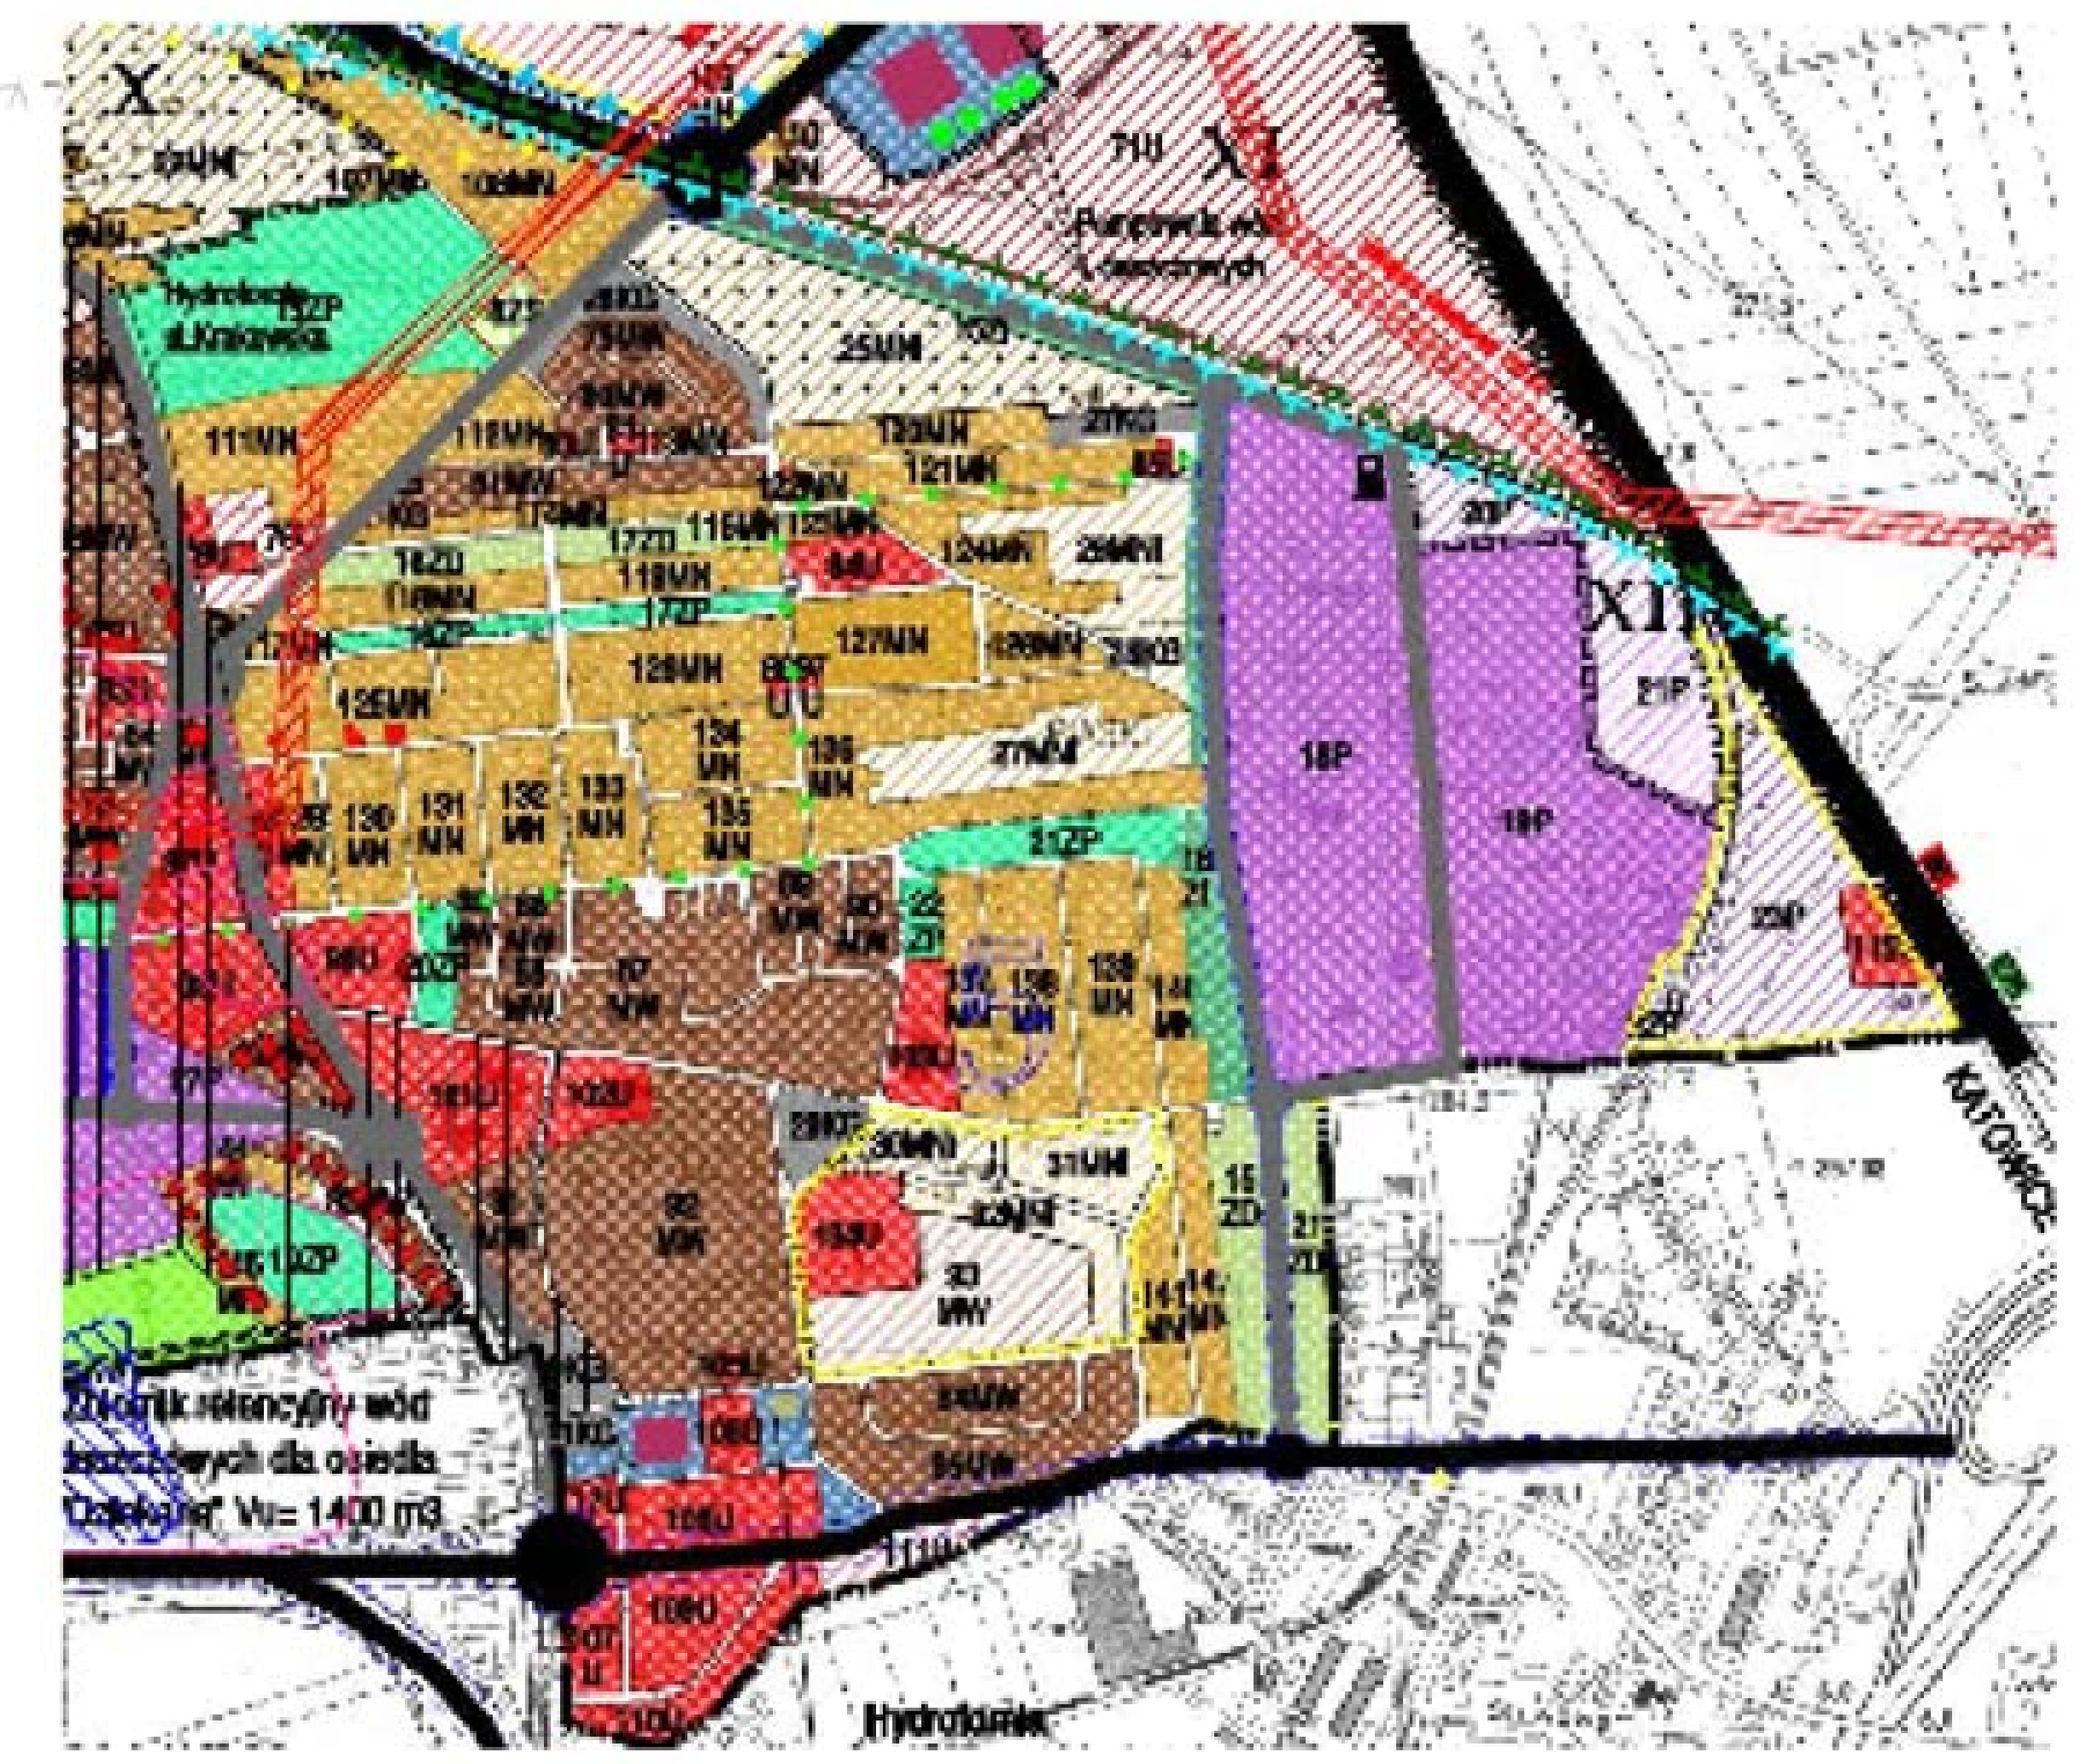

LOKALIZACJA NA TLE MIASTA:

