


Uchwała nr LXX/1214/2010 Rady Miejskiej w Czeladzi z dnia 29 czerwca 2010 r.

Skala 1:1000

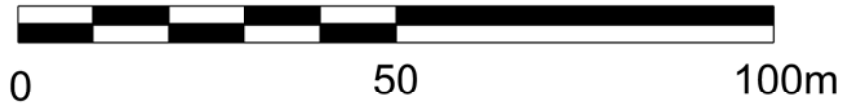

Legenda:

USTALENIA PLANISTYCZNE:

- granice obszaru objętego planem
- linie rozgraniczające tereny o różnym przeznaczeniu lub różnych zasadach zagospodarowania
- tereny produkcyjne, bazy i składy oraz tereny obsługi komunikacji samochodowej
- tereny dróg publicznych lokalnych
- nieprzekraczalne linie zabudowy

INFORMACJE PLANISTYCZNE:

- projektowana droga lokalna poza obszarem planu
- istniejąca droga dojazdowa poza obszarem planu


przebieg linii elektroenergetycznych:

- wysokiego napięcia (WN) 110 kV
- średniego napięcia (SN)

strefy bezpieczeństwa dla linii elektroenergetycznych

- 30m - dla 110 kV
- 16m - dla SN
- podkład mapowy

WYRYS ZE STUDIUM:

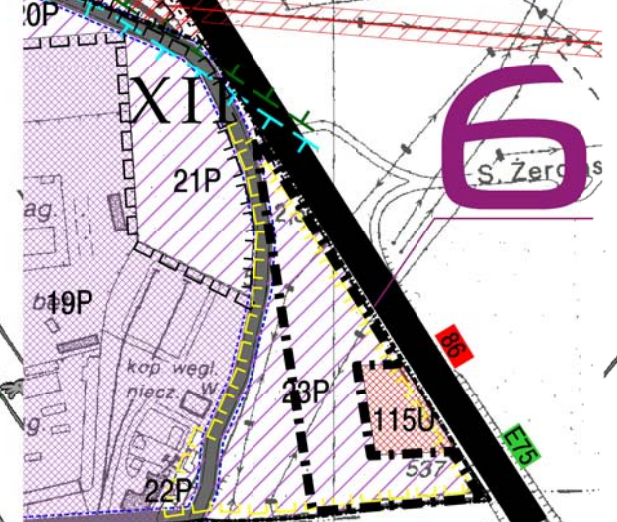

23P - Tereny rozwoju działalności przemysłowej, baz i składów

