


# MIJSCOWY PLAN ZAGOSPODAROWANIA PRZESTRZENNEGO MIASTA CZELADZ - WSCHODNIA CZĘŚĆ NOWEGO MIASTA

ZALACZNIK DO UCHWAŁY RADY MIEJSKIEJ W CZELADZI NR LV/890/09 Z DNIA 30.07.2009r.

SKALA 1:2000




## WYRYS ZE STUDIUM UWARUNKOWAŃ I KIERUNKÓW ZAGOSPODAROWANIA PRZESTRZENNEGO GMINY CZELADZ

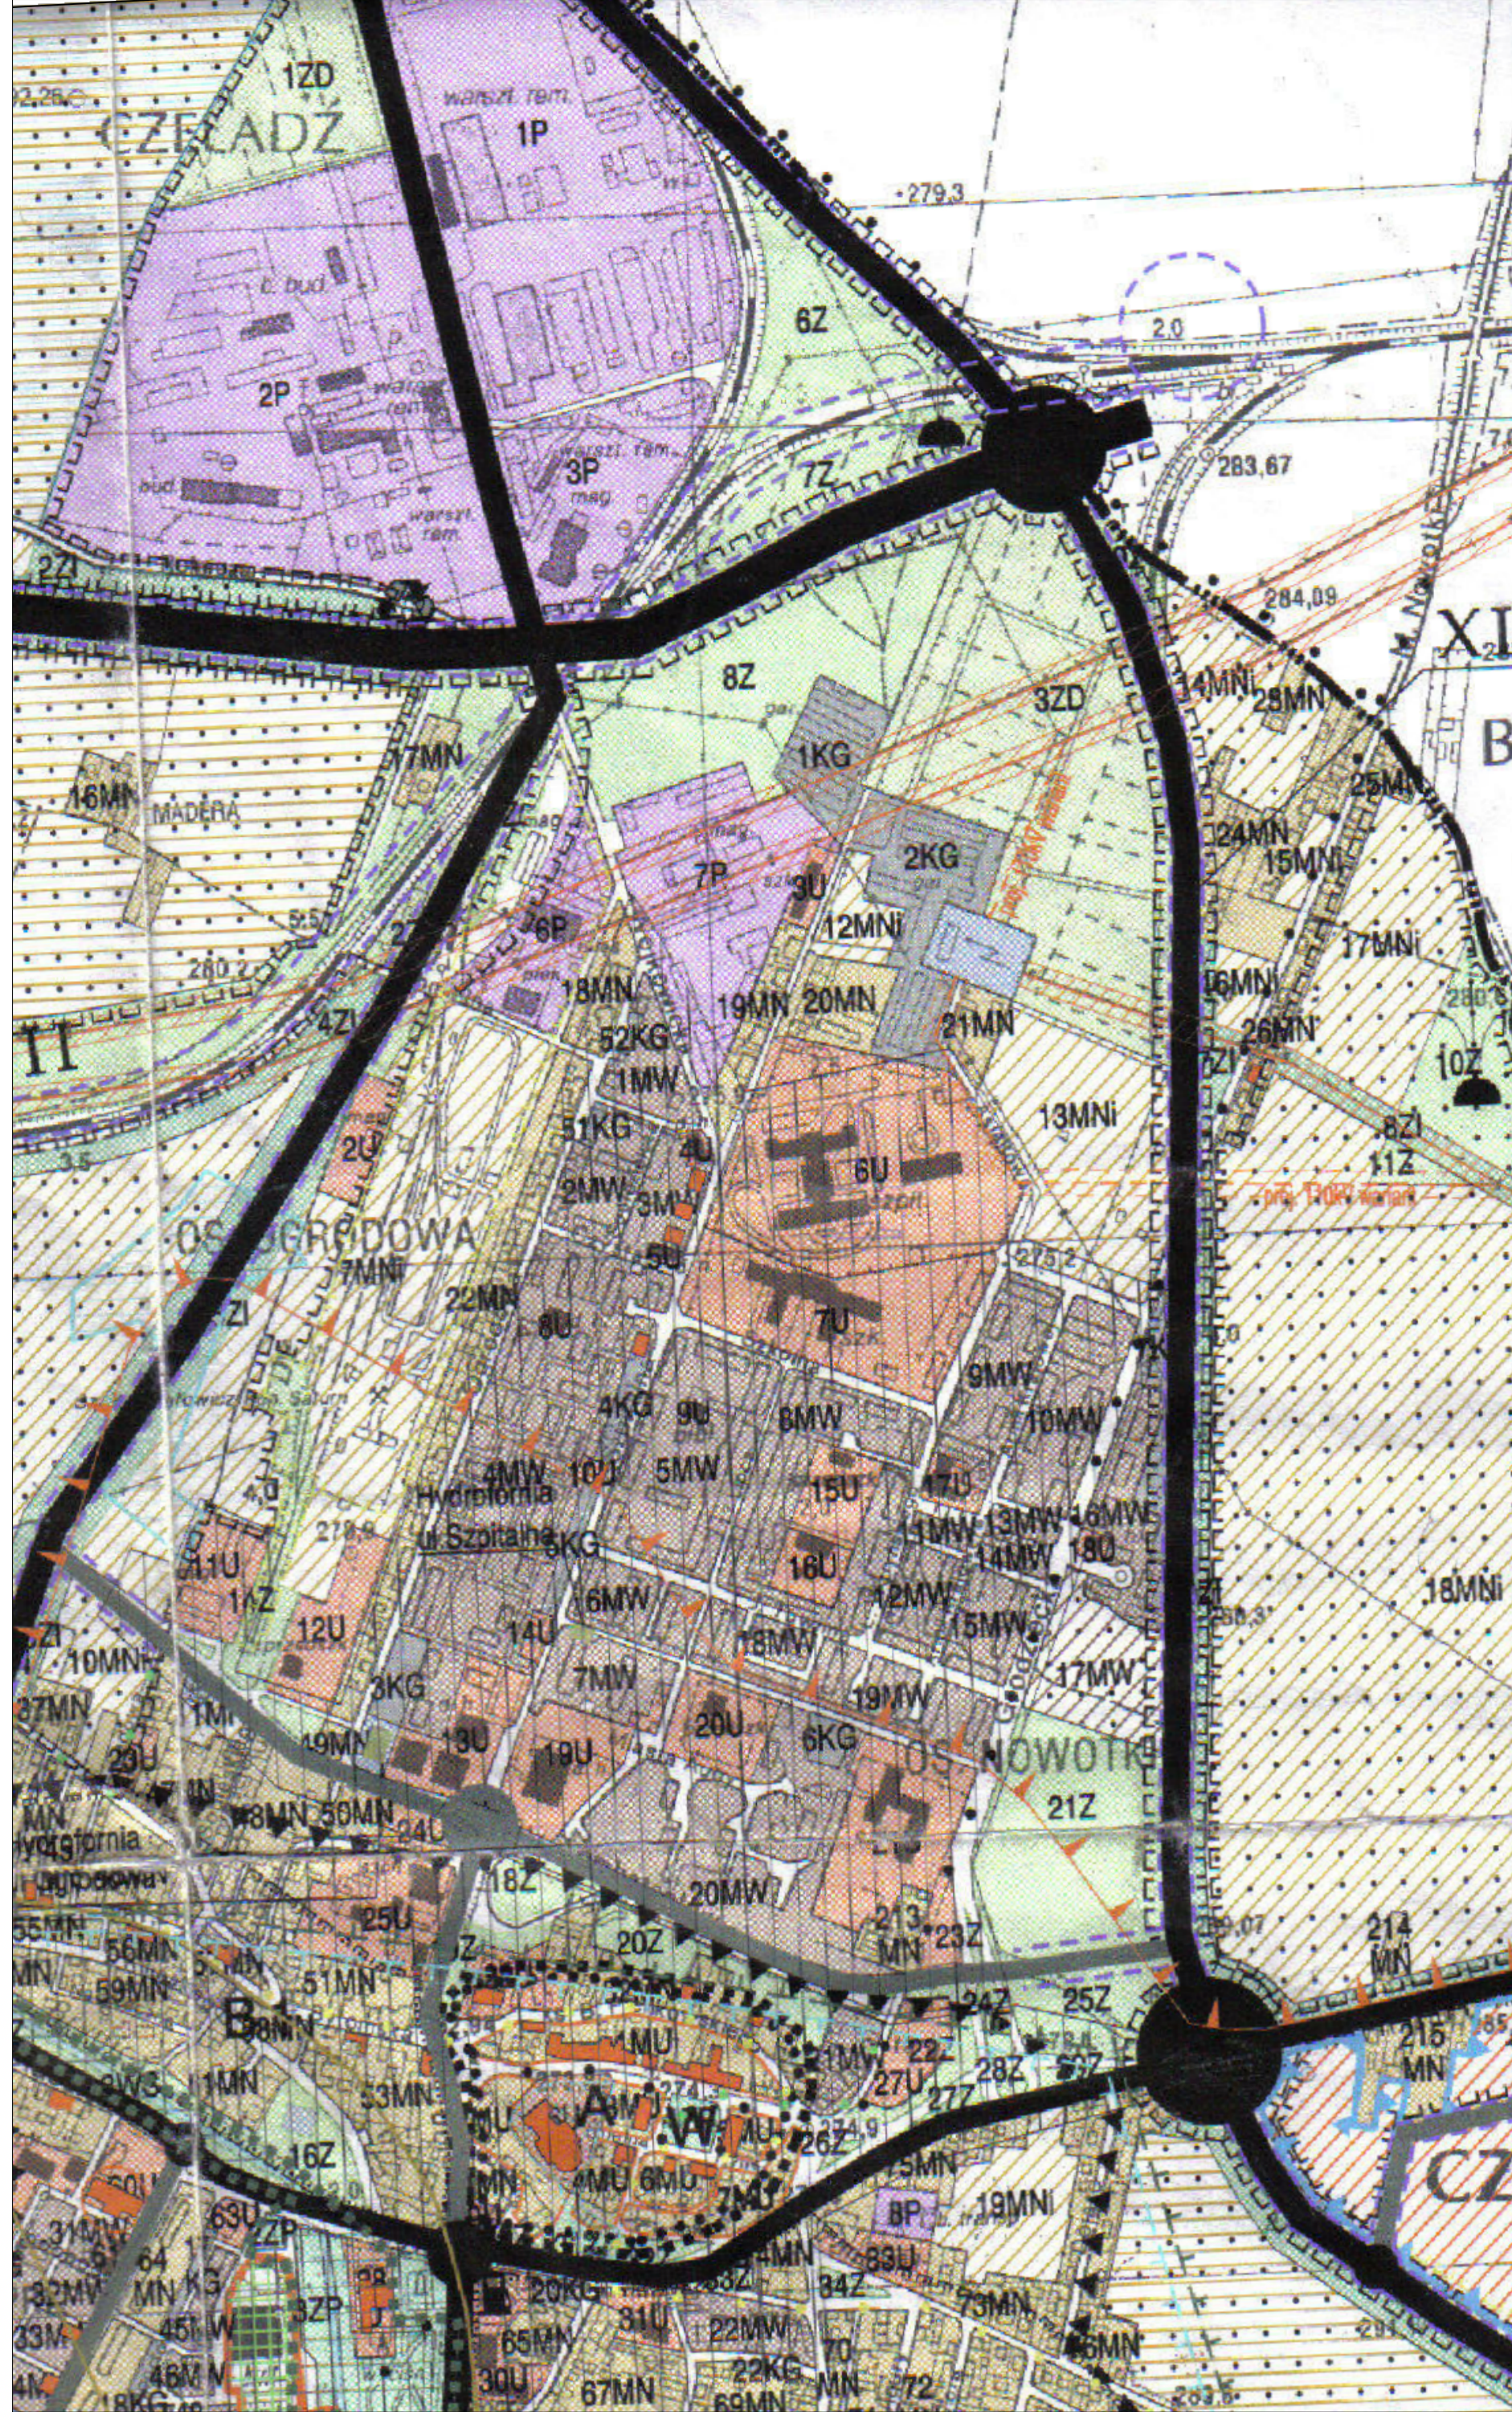

### OZNACZENIA

	GRANICA OPRACOWANIA		NIEPRZEKACZALNA LINIA ZABUDOWY
	LINIE ROZGRANICZAJĄCE TERENY O RÓŻNYM PRZEZNACZENIU LUB RÓŻNYCH ZASADACH ZAGOSPODAROWANIA		STREFA OCHRONY BEZPOŚREDNIEJ WJĘCIA WODY
	14MN - NUMER I SYMBOL TERENÓW O RÓŻNYM PRZEZNACZENIU LUB RÓŻNYCH ZASADACH ZAGOSPODAROWANIA		STREFA OCHRONY POŚREDNIEJ WJĘCIA WODY
	MN - TERENY ZABUDOWY MIESZKANIOWEJ JEDNORODZINNEJ		STREFA OGRANICZONEGO UŻYTKOWANIA ZWIĄZANA Z PRZEBIEGIEM SIECI WODOCIĄGOWEJ
	MMU - TERENY ZABUDOWY MIESZKANIOWEJ JEDNORODZINNEJ Z USŁUGAMI		STREFA OGRANICZONEGO UŻYTKOWANIA ZWIĄZANA Z PRZEBIEGIEM SIECI WYSOKIEGO NAPIĘCIA
	MW - TERENY ZABUDOWY MIESZKANIOWEJ WIELORODZINNEJ		SIEĆ WODOCIĄGOWA
	MWU - TERENY ZABUDOWY MIESZKANIOWEJ WIELORODZINNEJ I ZABUDOWY USŁUGOWEJ		SIEĆ CENTRALNEGO OGRZEWANIA
	U - TERENY ZABUDOWY USŁUGOWEJ		SIEĆ ENERGETYCZNA
	UO - TERENY ZABUDOWY USŁUGOWEJ - USŁUGI OŚWIATY		
	UZ - TERENY ZABUDOWY USŁUGOWEJ - USŁUGI ZDROWIA		
	KD - TERENY PARKINGÓW, PLACÓW		
	KG - TERENY GARAŻY		
	E - TERENY INFRASTRUKTURY TECHNICZNEJ - ENERGETYKA		
	W - TERENY INFRASTRUKTURY TECHNICZNEJ - WJĘCIE WODY		
	ZD - TERENY OGRÓDKÓW DZIAŁKOWYCH		
	ZN - TERENY ZIELENI		
	TERENY DRÓG PUBLICZNYCH - KDg - DROGI I ULICE KLASY GŁÓWNEJ		
	TERENY DRÓG PUBLICZNYCH - KDz - DROGI I ULICE KLASY ZBIORCZEJ		
	TERENY DRÓG PUBLICZNYCH - KDl - DROGI I ULICE KLASY LOKALNEJ		
	TERENY DRÓG PUBLICZNYCH - KDd - DROGI I ULICE KLASY DOJAZDOWEJ		
	KDw - TERENY DRÓG I ULIC WEWNĘTRZNYCH		
	KDx - CIĄGI PIESZE		
	KK - TERENY KOLEJOWE		

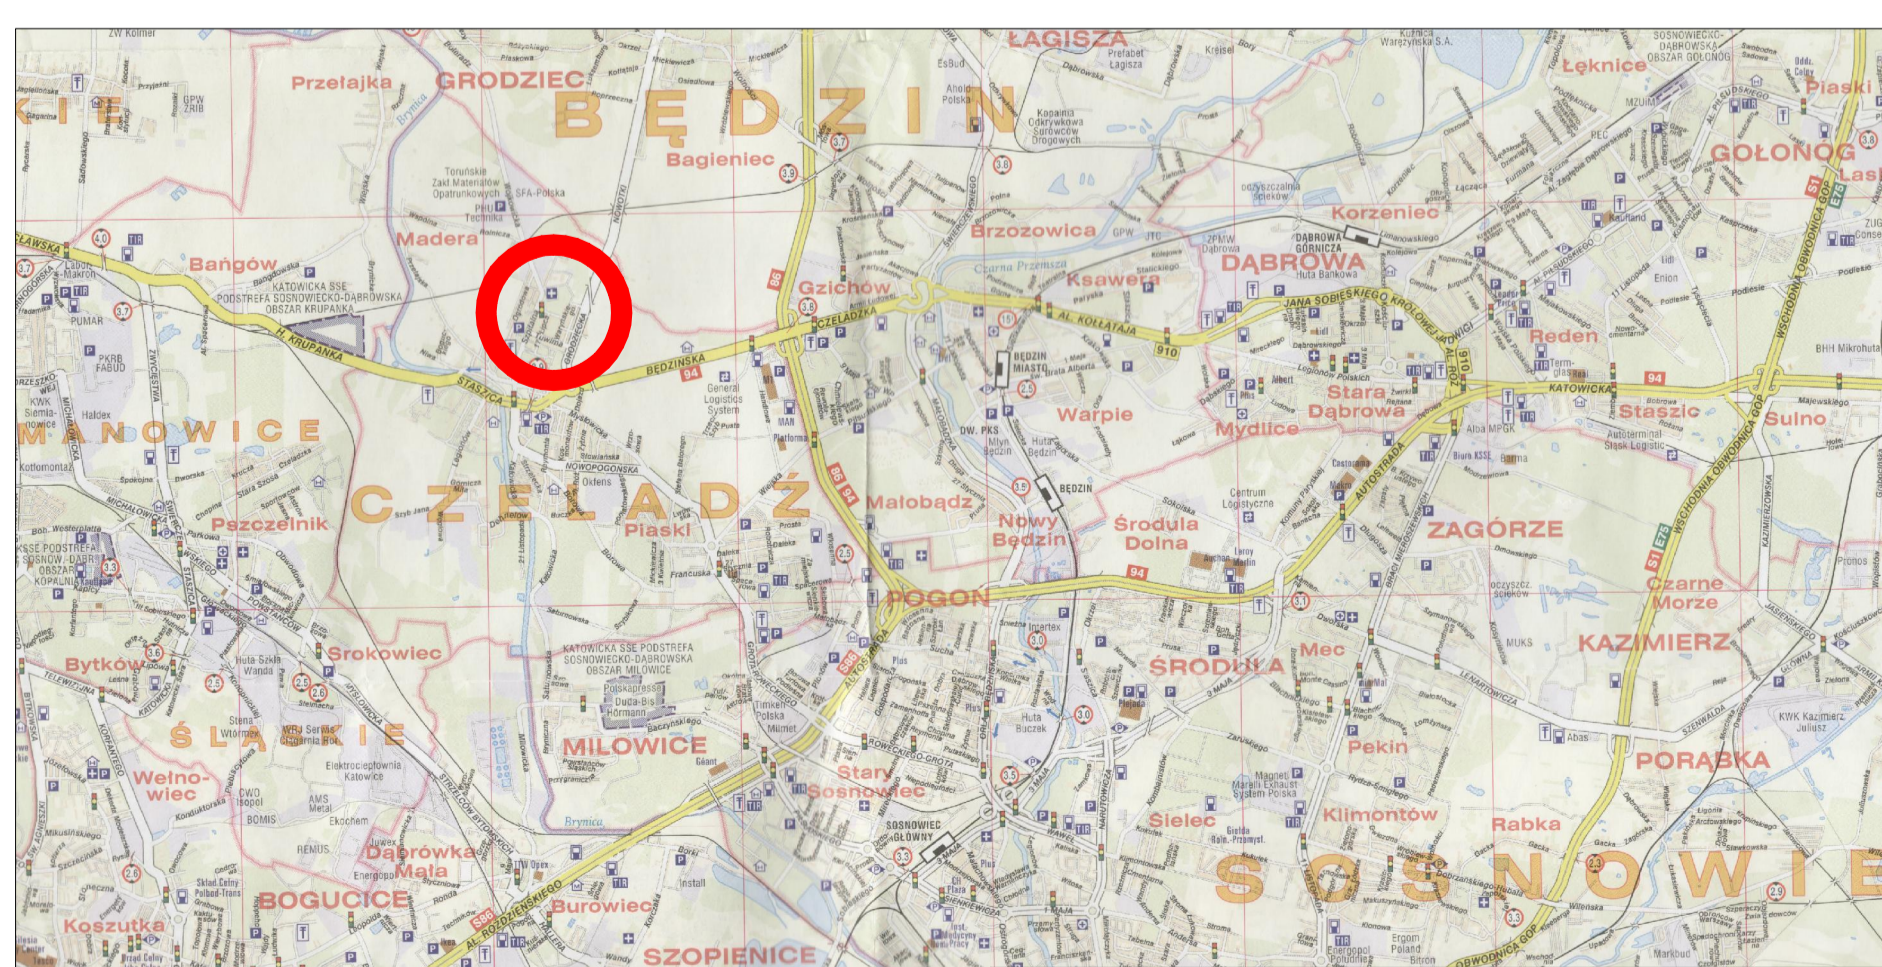

MIJSCOWY PLAN ZAGOSPODAROWANIA PRZESTRZENNEGO MIASTA CZELADZ - WSCHODNIA CZĘŚĆ NOWEGO MIASTA			
NR RYSUNKU	SKALA	DATA OPRACOWANIA	DATA
1	1:2000	07.2009	
ZLECENIODAWCA		WYKONAWCA	
GMINA CZELADZ		BUDOWNICTWO	
UL. KATOWICKA 46, 41-400 CZELADZ		UL. WARSZAWSKA 41, 41-401 BODZICE	
RYBUNEK PLANU - ZALACZNIK NR 1		NAZWIŚKO PROJEKTANTA	
		ANNA RYBICKA	
		DATA	
		07.2009	
		PODPIS	

