


Przyłącze do stacji operatora  
 Przyłącze do Routera  
 Przyłącze do Infokiosku

Przyłącze do jednostki  
 wyściowej ODU Stacji Bazowej

Przyłącze do jednostki  
 wyściowej ODU radiolini


do stanowisk operatorów systemu

Urząd Miasta i Gminy Czeladź					
Nr rysunku S-01	Investycja				
Rysunek	Rozwój społeczeństwa informacyjnego w Zagłębiu Dąbrowskim - Czeladź				
Nr. arkusza	Schemat ideowy połączeń w serwerowni Centrum Monitorowania (ul. Katowicka 45)				
Skala	Wykonal	Imię i nazwisko	Specjalność	Nr uprawnień	Podpis
	Projektował	Softblue Michał Kierul	Instalacje elektryczne	KJ.11.73.02.07/08	
	Sprawdził	inż. Aleksander Michałski	Instalacje i urządzenie elektryczne	AMT.11.73.02.07/08	
		SoftBlue		85-047 Bydgoszczul. B. Chrobrego 24 lok nr 1 Tel. +48 52 3405030, REGON 093179200,NIP:953-228-73-08	

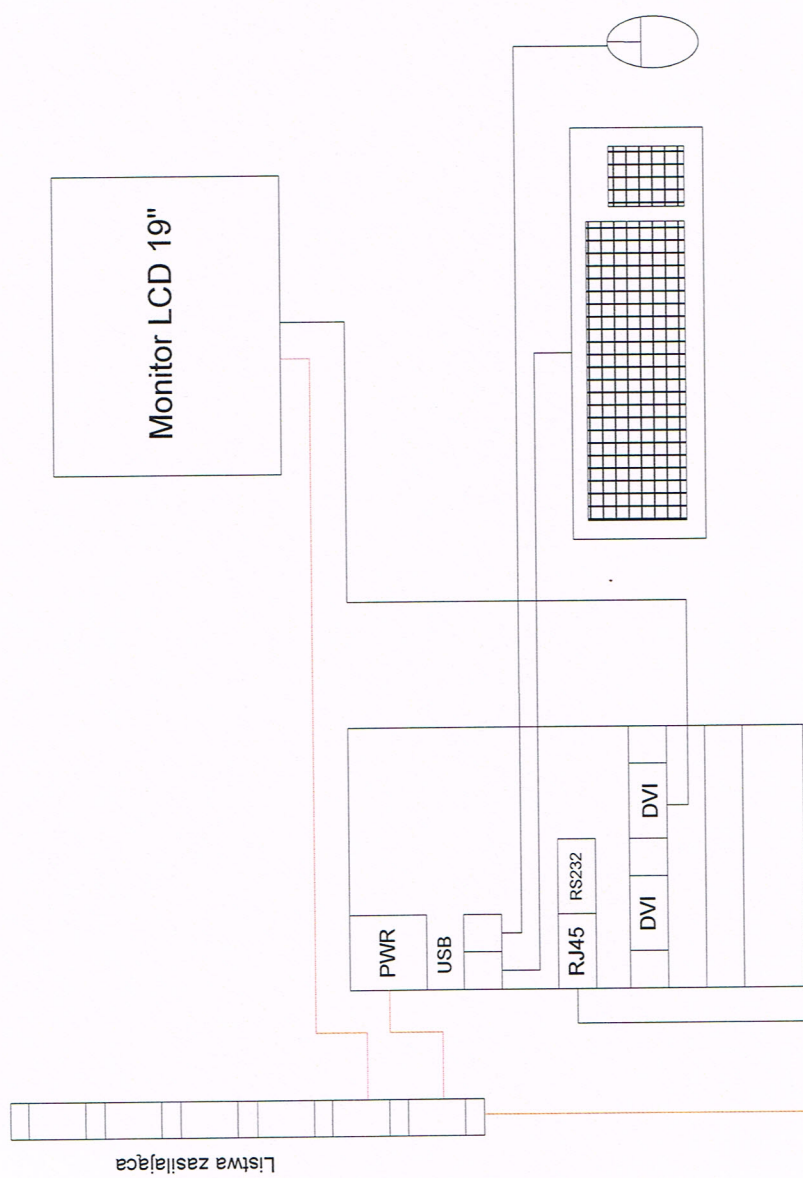


Urząd Miasta i Gminy Czeladź					
Nr rysunku S-02	Investor Inwestycja	Rozwój społeczeństwa informacyjnego w Zagłębiu Dąbrowskim - Czeladź			
Nr. arkusza	Rysunek	Schemat ideowy połączeń stanowiska operatora systemu w GM (KPP, ul. Katowicka 45)		Nr uprawnień	Podpis
Skala	Wykonat	Imię i nazwisko	Specjalność	KL-II-7342-97/98	SoftBlue 85-047 Bydgoszczul. B. Chrobrego 24 lok nr 1 tel. +48 52/3405030, REGON 093179200,NIP 953-228-73-08
	Projektował	inż. Aleksander Michalski	Instalacje elektryczne	01	
	Sprawdził	inż. Paweł Michalski	Instalacje i urządzenia elektryczne		

do serwerowni

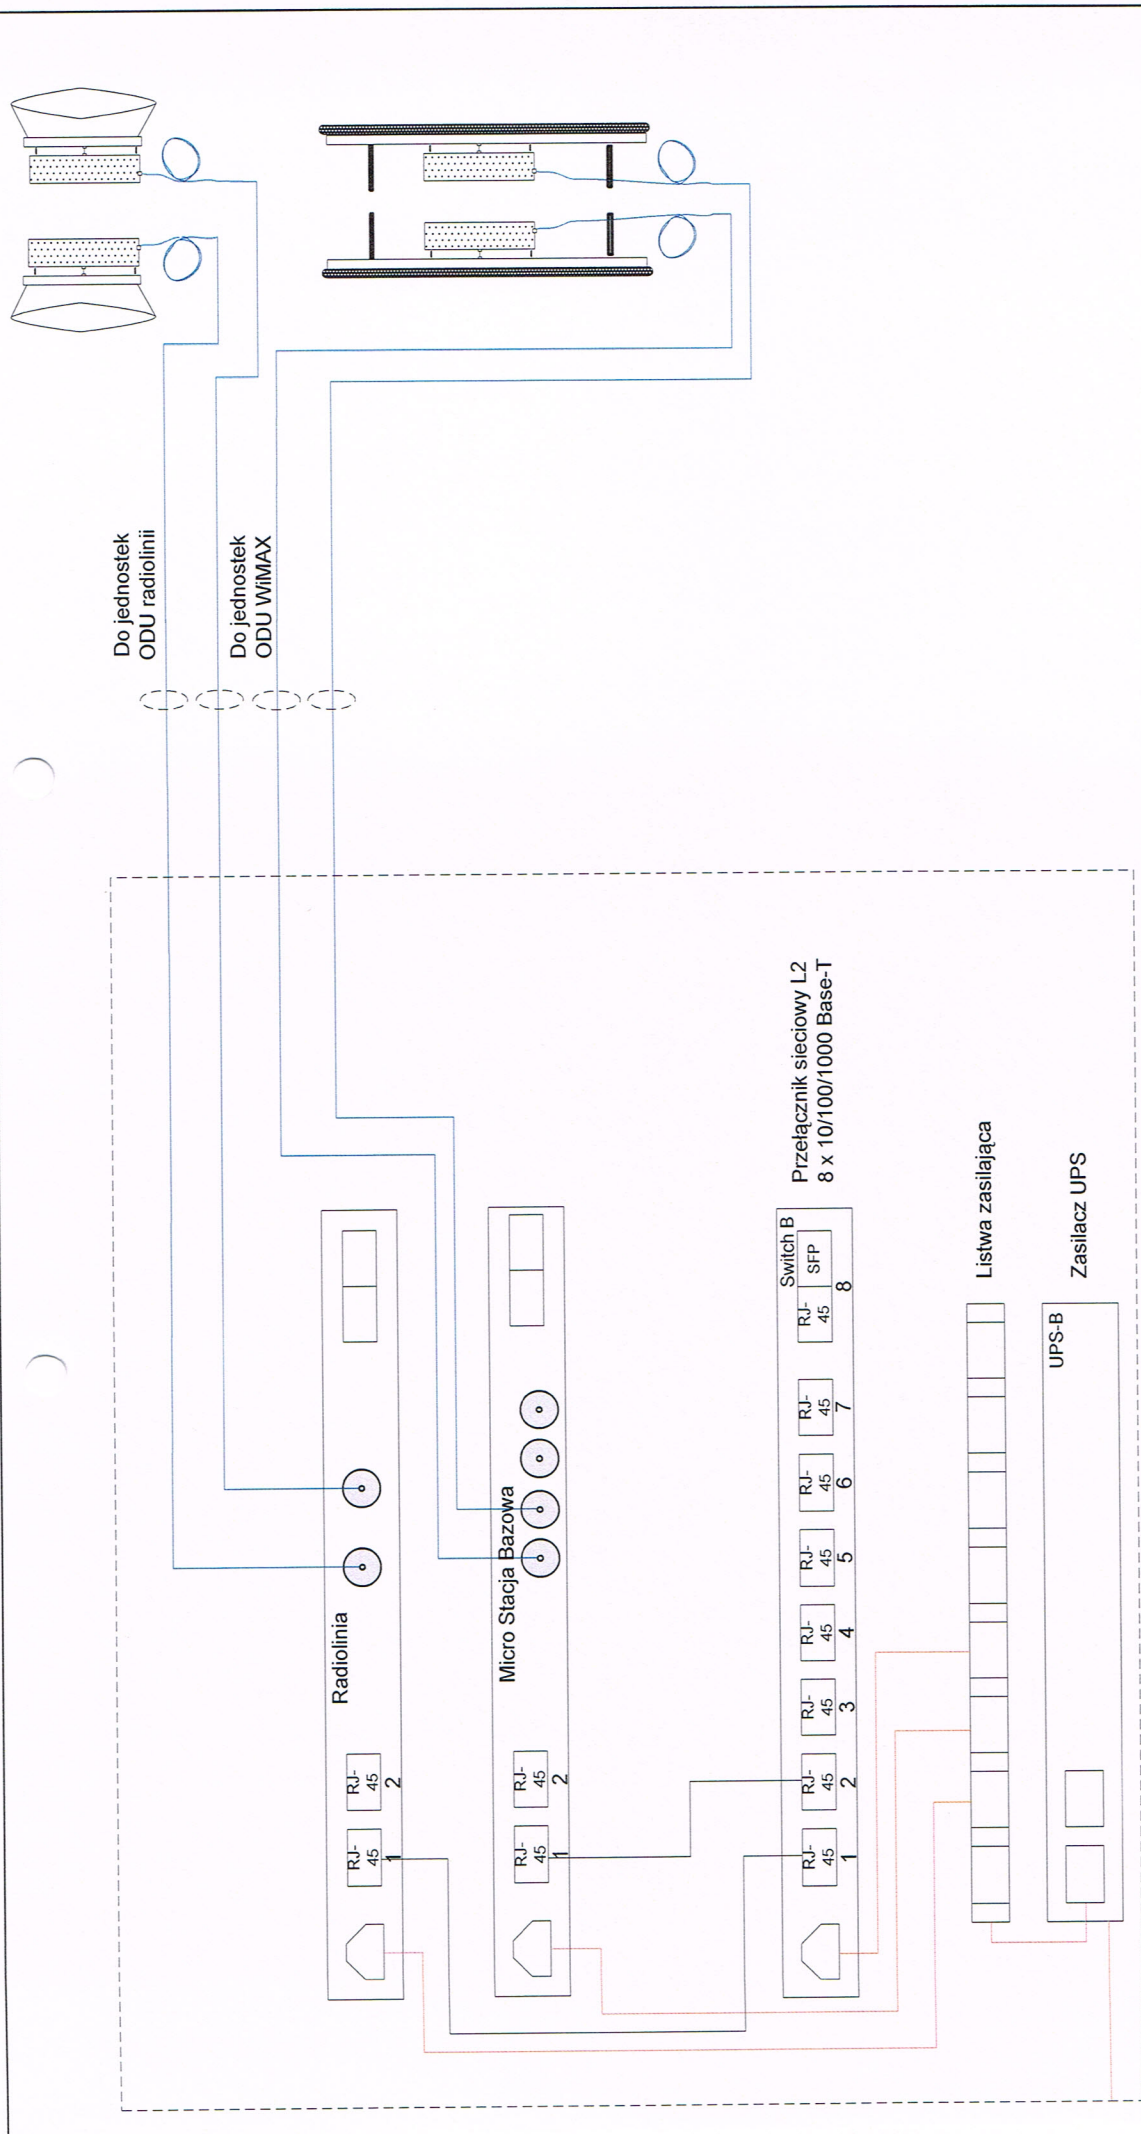

Gmina Czeladź


Nr rysunku S-03	Investor Rozwój społeczeństwa informacyjnego w Zagłębiu Dabrowskim - Czeladź		
Data 02.2010	Rysunek Schemat ideowy połączeń w węźle szkieletowym 2 (WS nr 02, ul. Dehnelów 4)		
Skala	Imię i nazwisko	Nr uprawnień	Pódpis
	Wykonat Softblue Michał Kierul		
	Projektował inż. Aleksander Michalski	Instalacje elektryczne K1-I-7342-97/98	
	Sprawdził inż. Paweł Michalski	Instalacje i urządzenia elektryczne ABT-I-7131-407	
			SoftBlue 85-047 Bydgoszczul. B. Chrobrego 24 lok nr 1 tel. +48 52/3405030, REGON 093179200,NIP 953-228-73-08

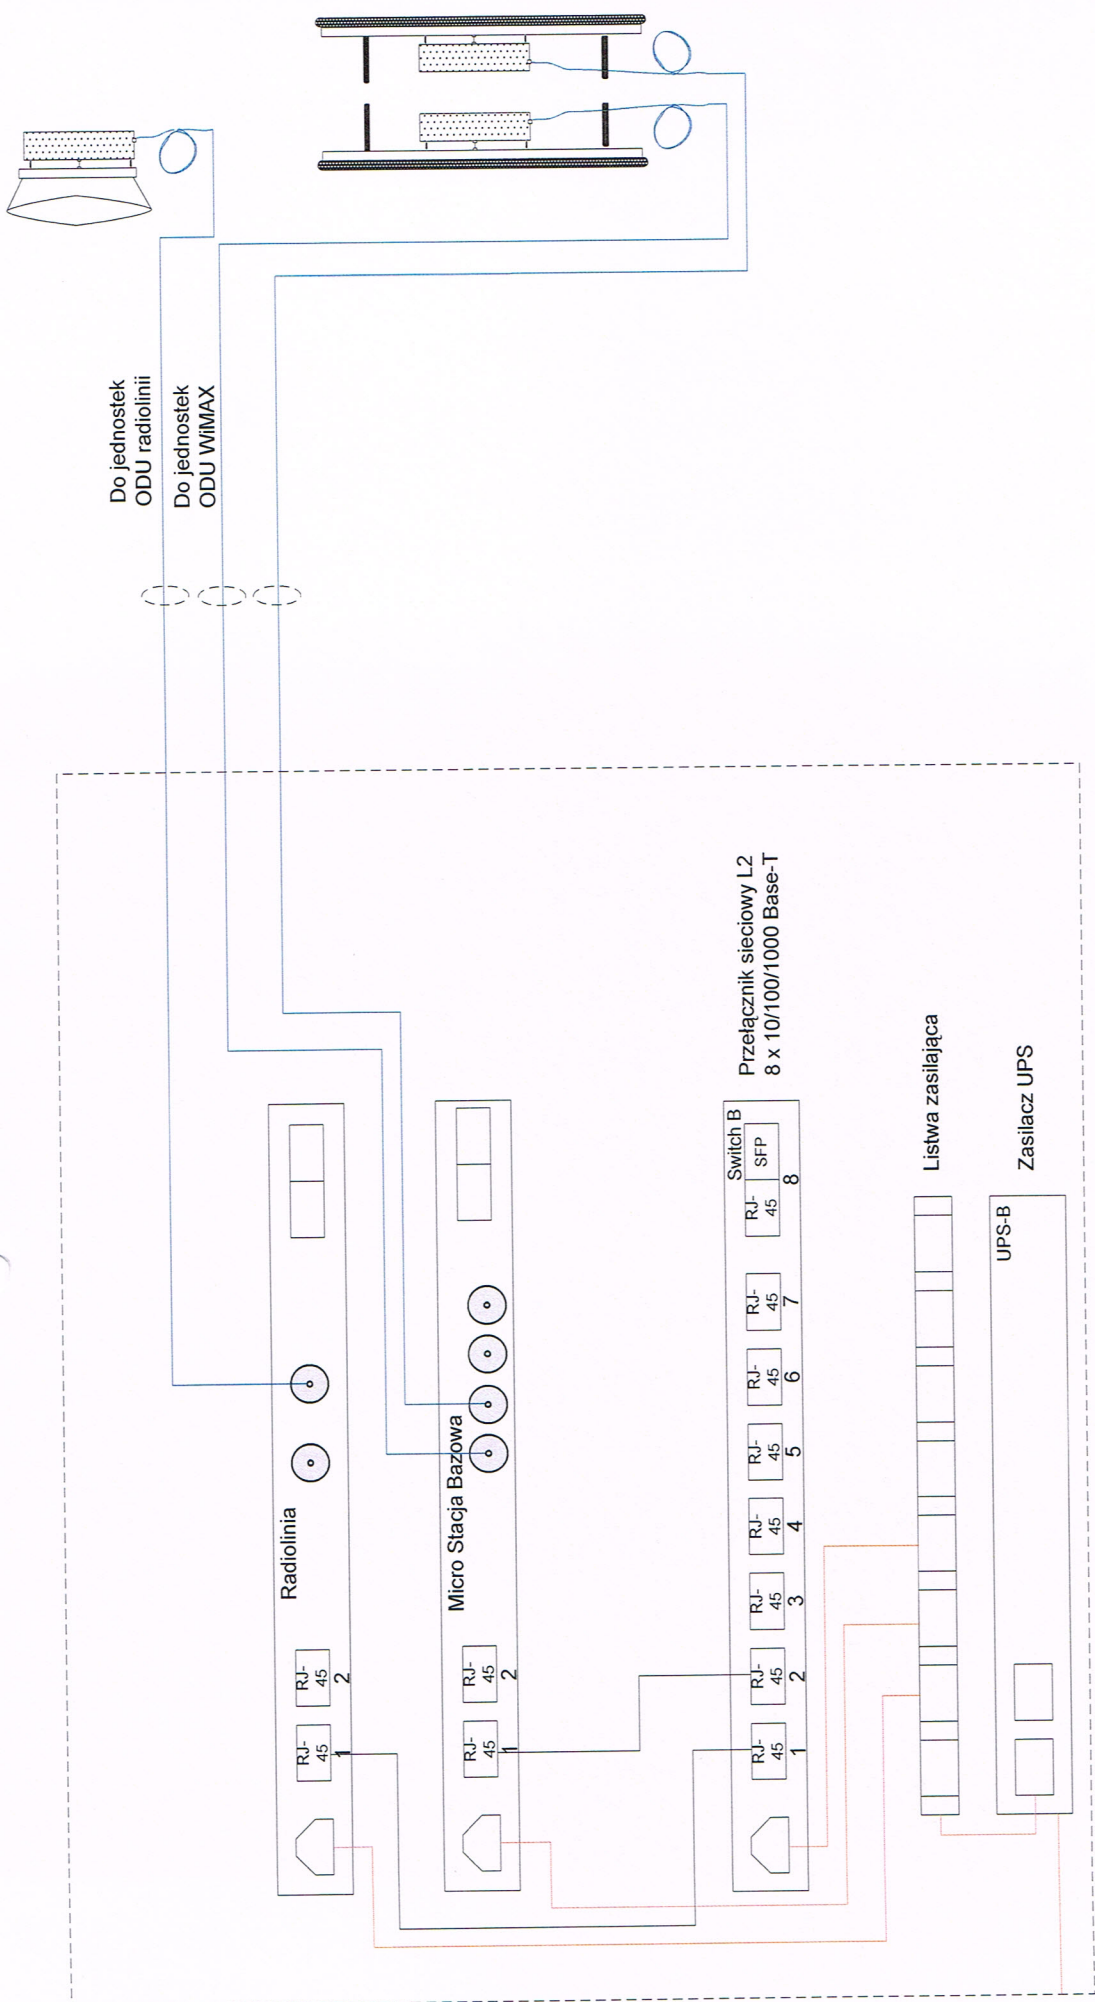


Gmina Czeladź

Nr rysunku S-04	Investor Rozwój społeczeństwa informacyjnego w Zagłębiu Dąbrowskim - Czeladź	Inwestycja Schemat ideowy połączeń w węźle szkieletowym 3 (WS nr 03, ul. Spacerowa 17)	Specjalność	Nr uprawnień	Podpis
Data 02.2010	Rysunek	Imię i nazwisko Softblue Michal Kierul	Instalacje elektryczne	KI-II-7342-97/98	
Skala	Wykonat	inż. Aleksander Michalski	Instalacje i urządzenia elektryczne	ABIT-IT-71-31-40/01	
	Projektował	inż. Pawel Michalski			
	Sprawdził				


SoftBlue  
85-047 Bydgoszczul. B.  
Chrobrego 24 lok nr 1  
tel. +48 52/3405030,  
REGON 093179200,NIP 953-228-73-08

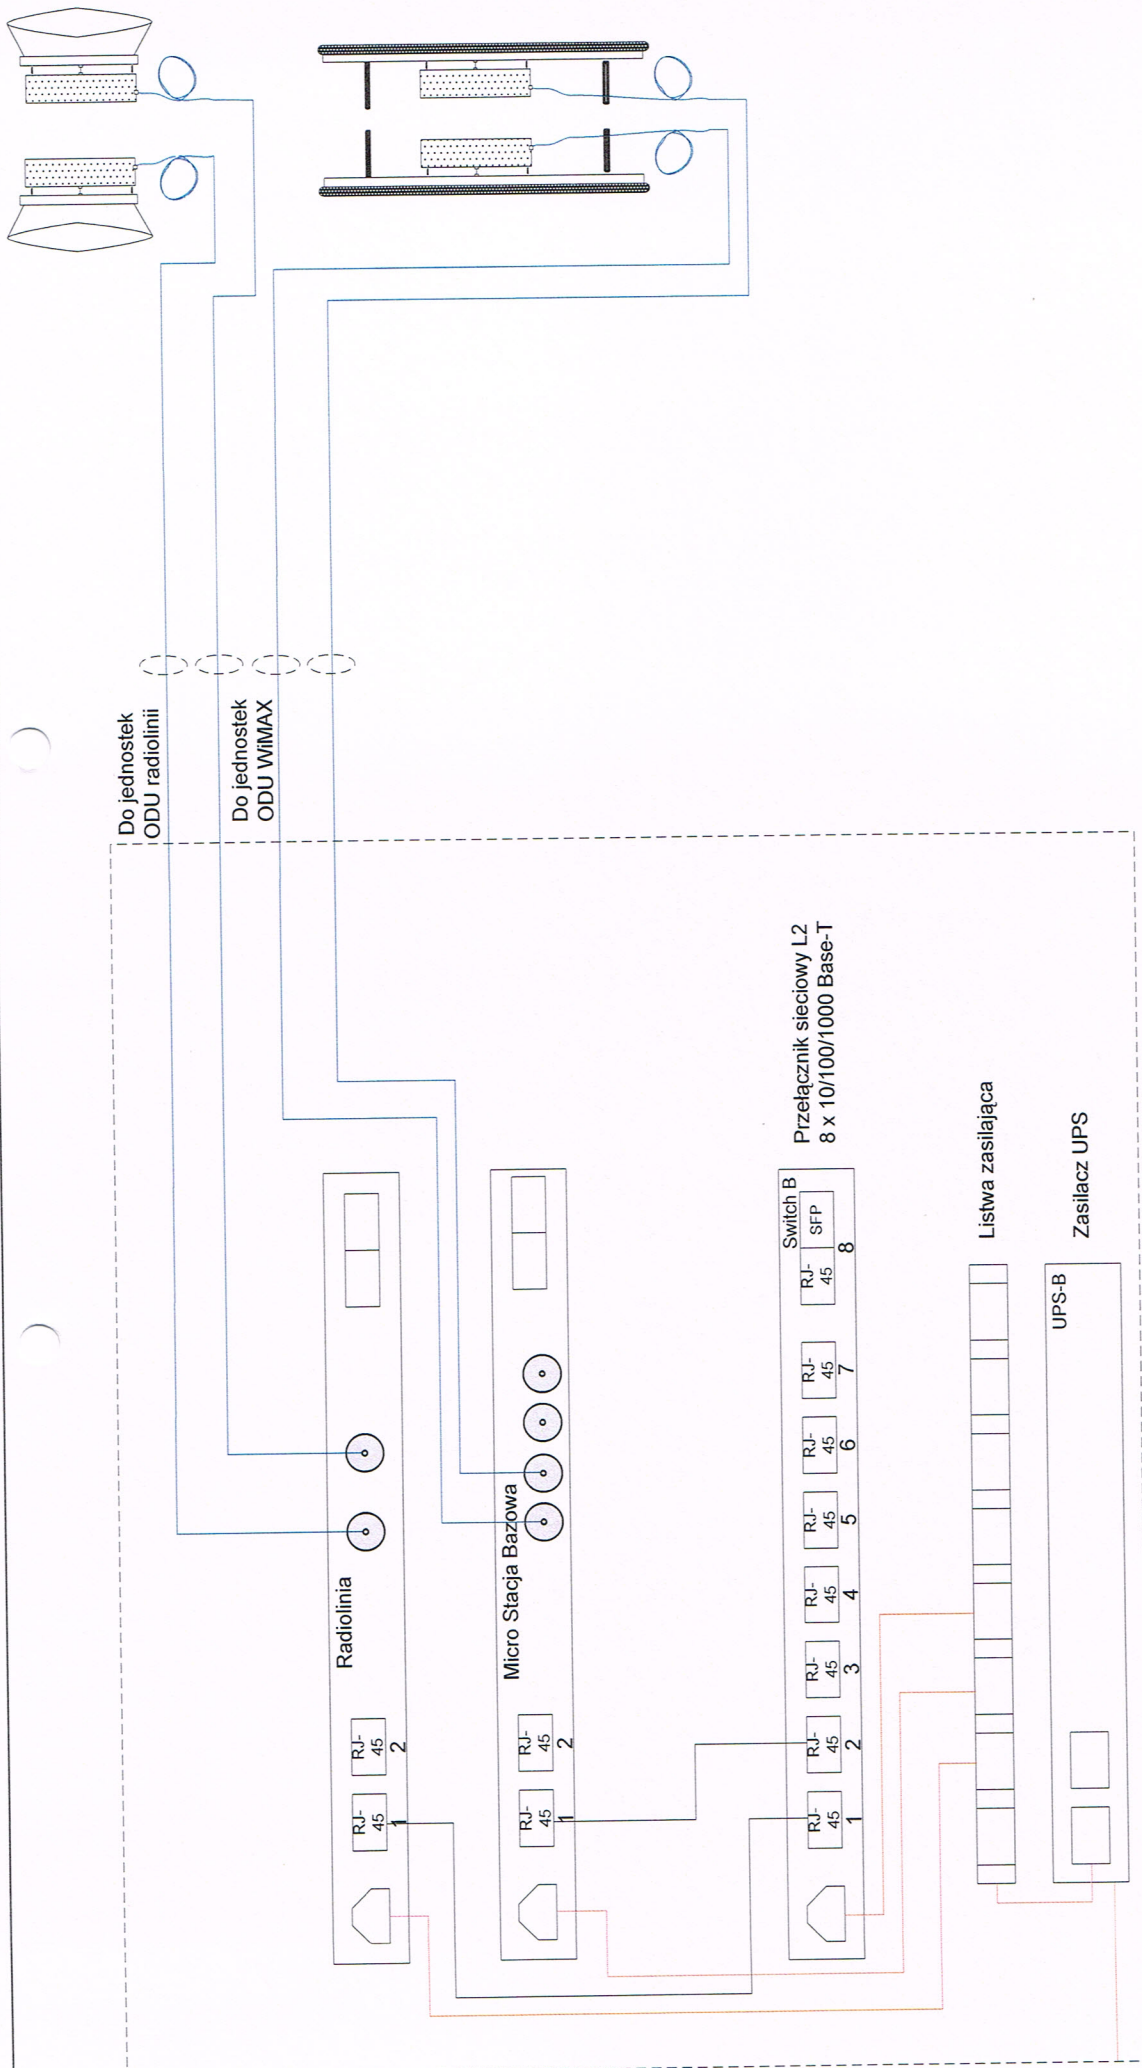


Gmina Czeladź			
Nr rysunku S-05	Investor Inwestycja	Rozwój społeczeństwa informacyjnego w Zagłębiu Dabrowskim - Czeladź	
Data 02.2010	Rysunek	Schemat ideowy połączeń w węzle szkieletowym 4 (WS nr 04, ul. Miasta Aubry 4)	
Skala	Wykonat	Imię i nazwisko	Nr uprawnień
	Projektował	Softblue Michał Kierul	KI-II-7342-97/98
	Sprawdził	inż. Aleksander Michalski	ABIT-II-7131-007
		Specjalność	Podpis
		Instalacje elektryczne	
		Instalacje i urządzenia elektryczne	
			01
			SoftBlue
			85-047 Bydgoszczul. B. Chrobrego 24 lok nr 1 tel. +48 52/3405030, REGON 093179200,NIP 953-228-73-08

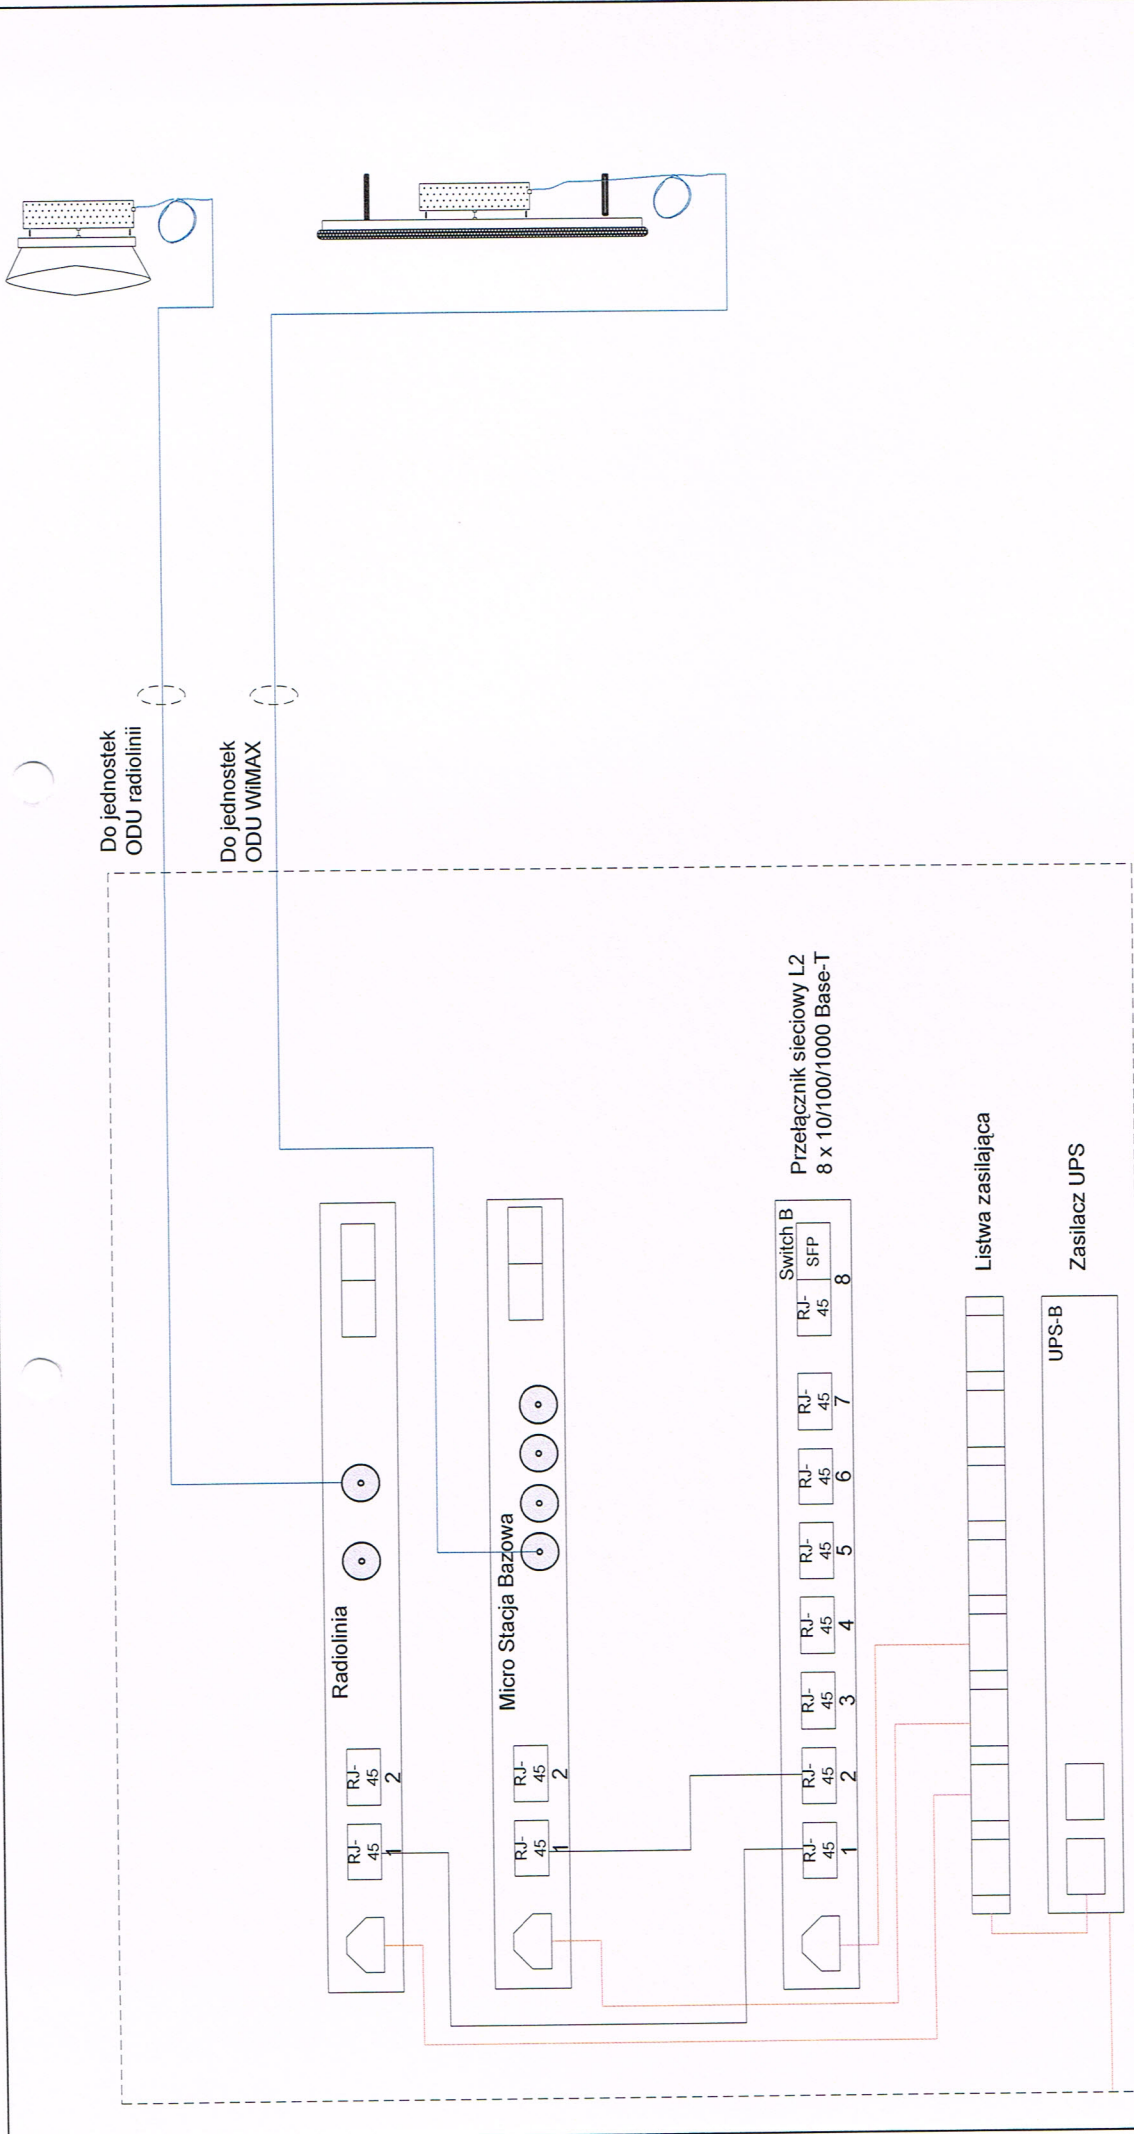


Nr rysunku		Inwestor	
S-06		Gmina Czeladź	
Data		Rozwój społeczeństwa informacyjnego w Zagłębiu Dabrowskim - Czeladź	
02.2010		Schemat ideowy połączeń w węźle szkieletowym 5 (WS nr 05, ul. Ogrodowa 22b)	
Skala		Imię i nazwisko	Specjalność
		Softblue Michał Kierul	
		inż. Aleksander Michalski	Instalacje elektryczne
		inż. Paweł Michalski	Instalacje i urządzenia elektryczne
		Nr uprawnień	Podpis
		KI-II-7342-97/98	
		ABIT-II-7131-40/01	
		SoftBlue 85-047 Bydgoszczul. B. Chrobrego 24 lok nr 1 tel. +48 52/3405030, REGON 093179200,NIP 953-228-73-08	

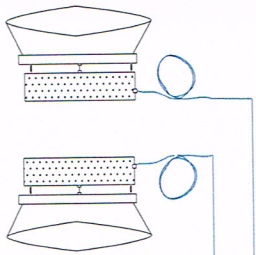

Do jednostek  
ODU radiolinii

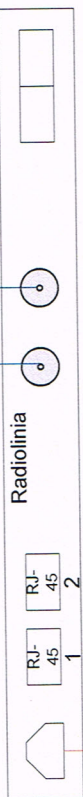

Listwa zasilająca

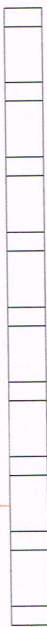


Zasilacz UPS



Gmina Czeladź


Nr rysunku S-07	Investor Inwestycja	Rozwój społeczeństwa informacyjnego w Zagłębiu Dabrowskim - Czeladź			
Data 02.2010	Rysunek	Specjalność	Nr uprawnień	Podpis	SoftBlue 85-047 Bydgoszczul. B. Chrobrego 24 lok nr 1 tel. +48 52/3405030, REGON 093179200,NIP 953-228-73-08
Skala	Wykonat	Instalacje elektryczne	KI-II-7342-97/98		
	Projektował	Instalacje i zarządzania elektryczne	ABIT-II-7131-407		
	Sprawdził		01		

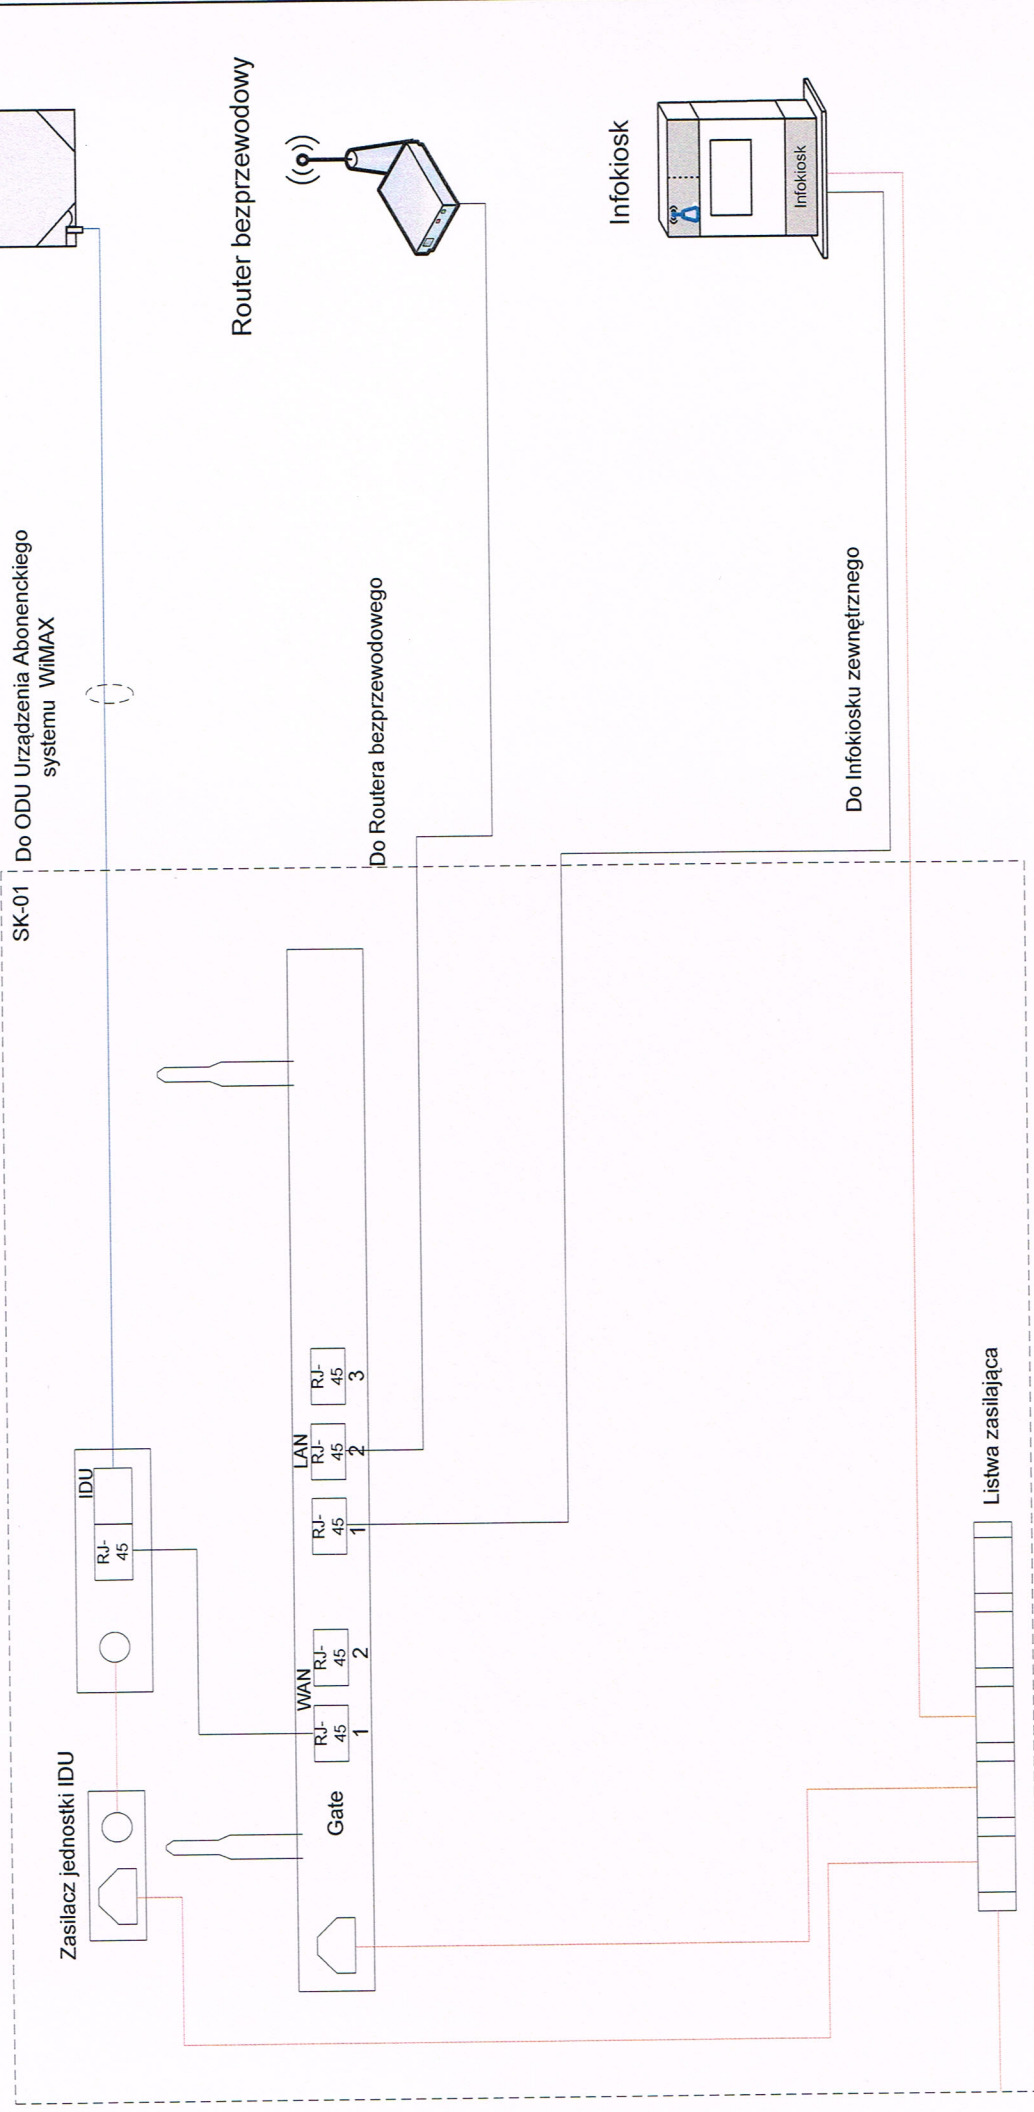

Gmina Czeladź	
Nr rysunku S-08	Investor
Data 02.2010	Investycja
Skala	Rysunek
	Wykonat
	Projektował
Sprawdził	Imię i nazwisko
	Specjalność
	Nr uprawnień
Podpis	
SoftBlue	
85-047 Bydgoszczul. B.	
Chrobrego 24 lok nr 1	
tel. +48 52/3405030,	
REGON 093179200,NIP 953-228-73-08	

Rozwój społeczeństwa informacyjnego w Zagłębiu Dabrowskim - Czeladź	
Schemat ideowy połączeń w Punkcie Infokiosku 01 (PI nr 01, ul. Szpitalna 9)	
Softblue Michał Kierul	
inż. Aleksander Michalski	
inż. Paweł Michalski	
K1-11-7342-97/98	
Instalacje elektryczne	
Instalacje i urządzenia elektryczne	
ABIT-IT-7131-40/01	





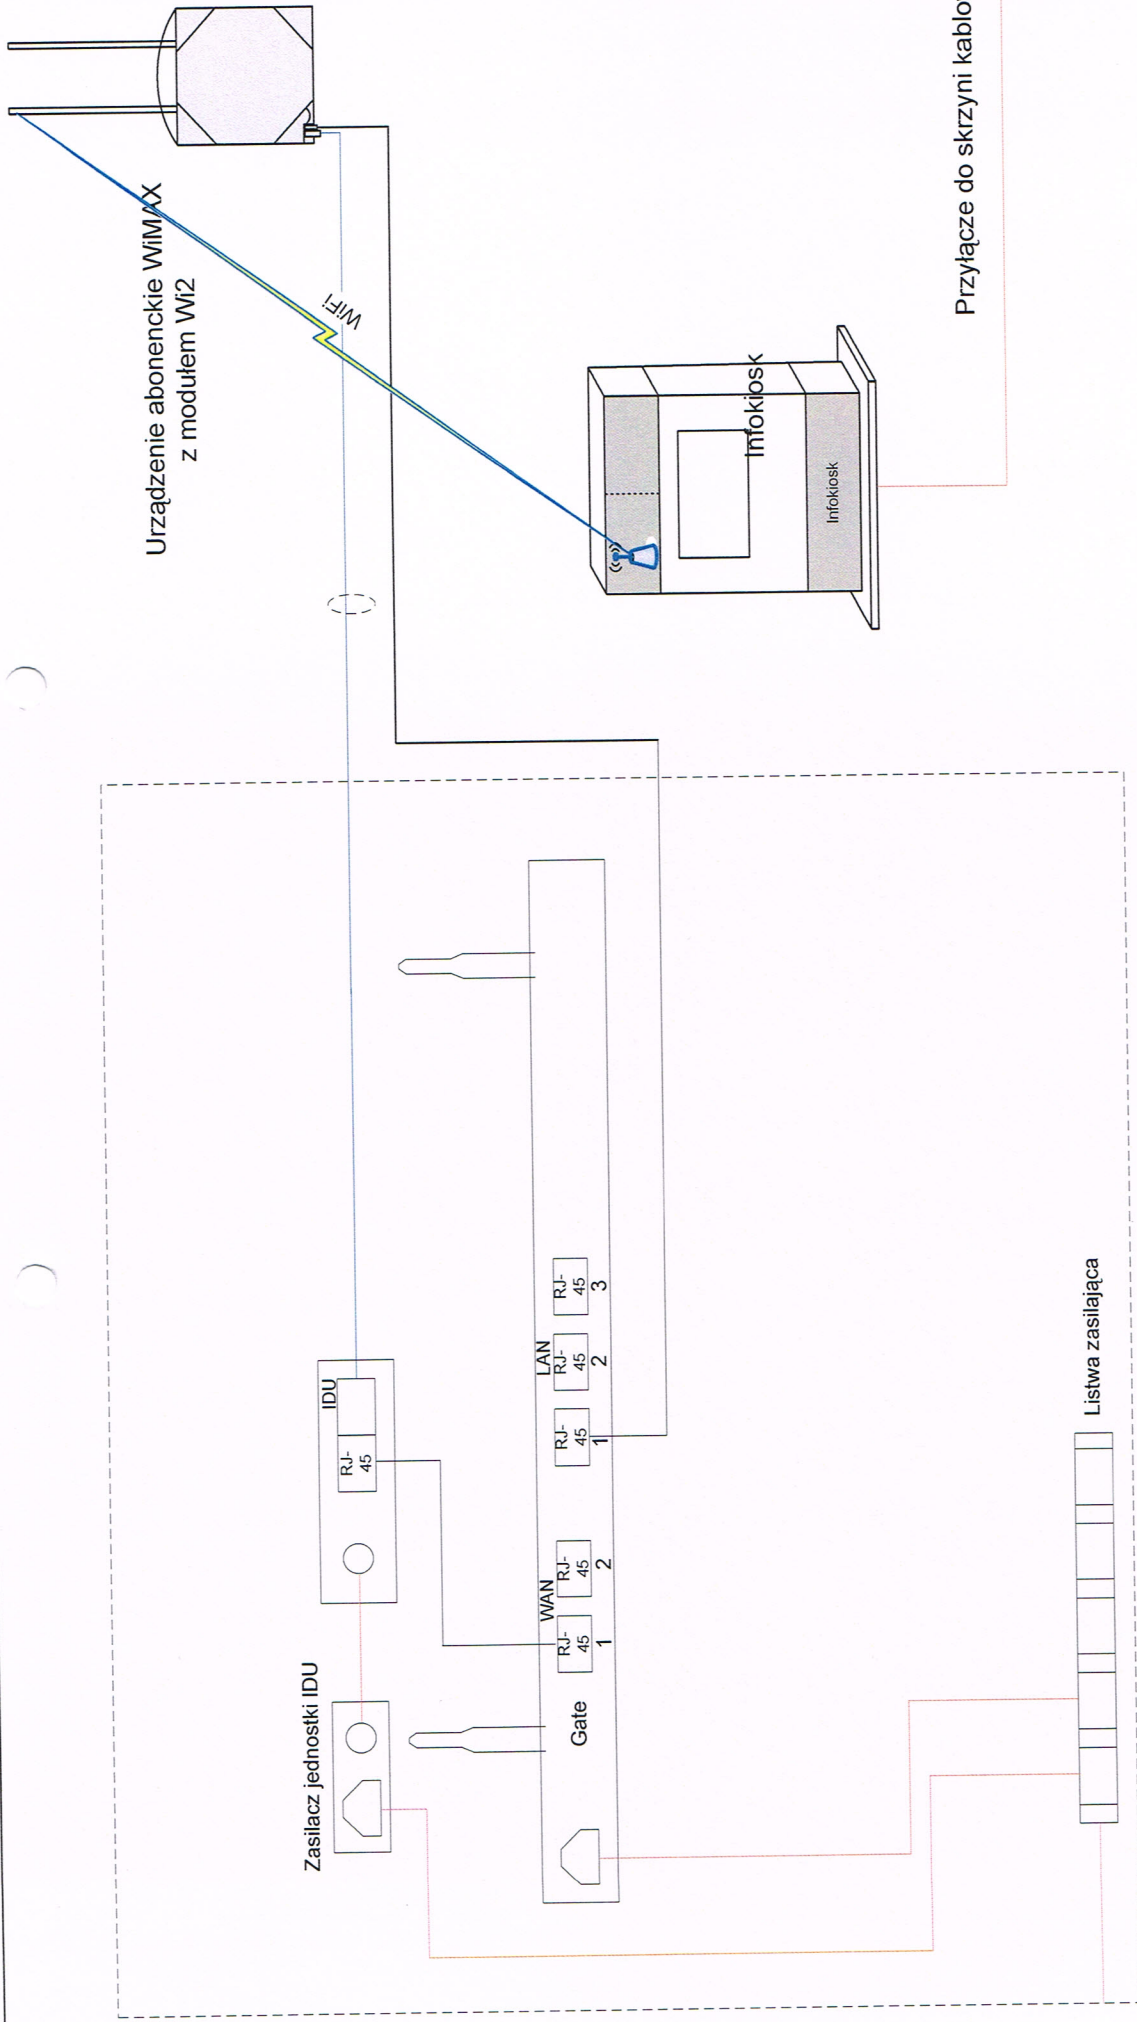


Przyłącze do skrzyni kablowej

Gmina Czeladź



Nr rysunku S-09	Investor Inwestycja	Rozwój społeczeństwa informacyjnego w Zagłębiu Dabrowskim - Czeladź		
Data 02.2010	Rysunek	Schemat ideowy połączeń w Punkcie Infokiosku 02 (PI nr 02, ul. Rynek)		
Skala	Wykonat	Imię i nazwisko	Nr uprawnień	Podpis
	Projektował	Softblue Michal Kierul	KI-11-7342-97/98	<i>[Signature]</i>
	Sprawdził	inż. Aleksander Michalski	Instalacje elektryczne Instalacje i urządzenia elektryczne	<i>[Signature]</i>
		inż. Pawel Michalski	01	
				SoftBlue 85-047 Bydgoszczul. B. Chrobrego 24 lok nr 1 tel. +48 52/3405030, REGON 093179200,NIP 953-228-73-08

Urządzenie abonentkie

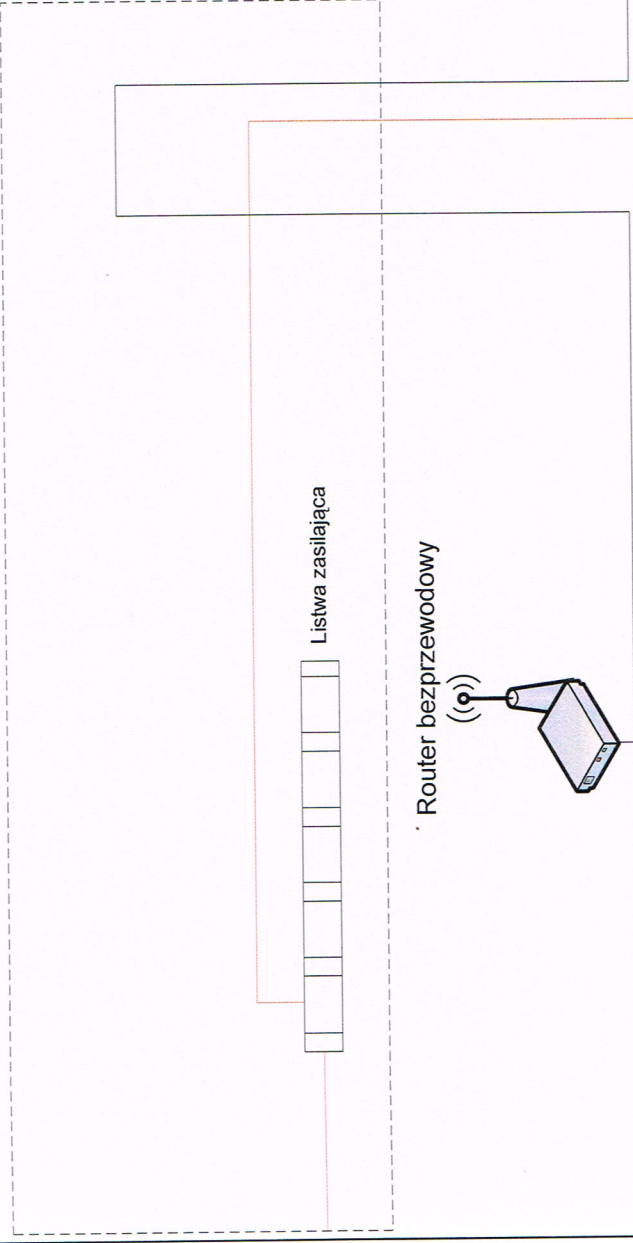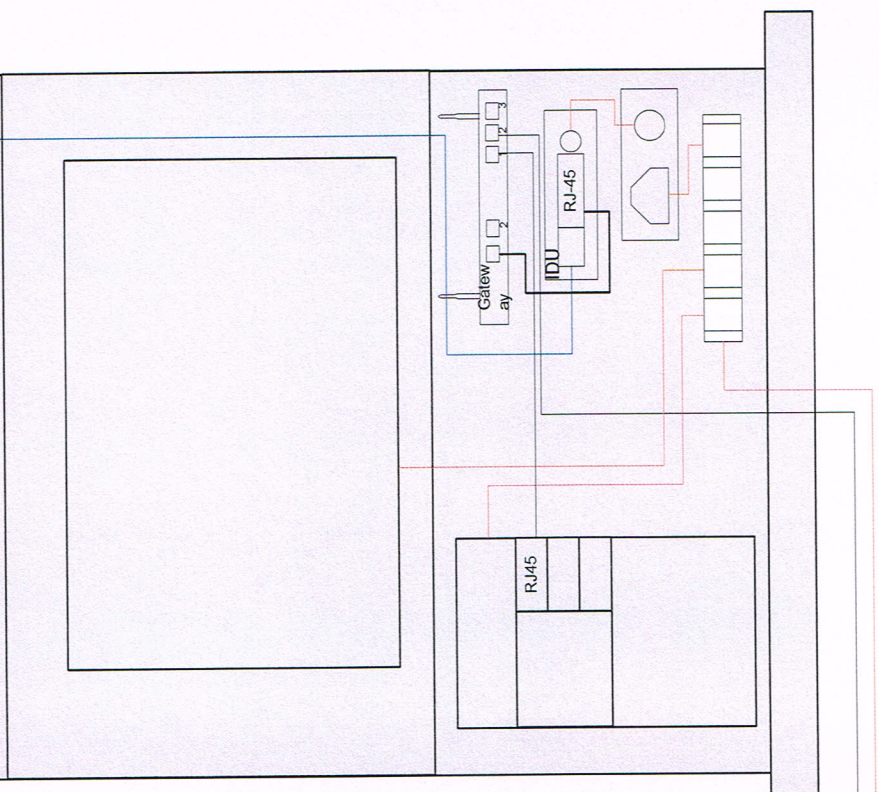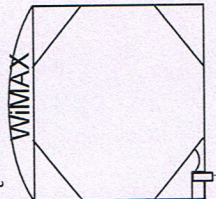


Gmina Czeladź					
Rozwój społeczeństwa informacyjnego w Zagłębiu Dabrowskim - Czeladź					
Schemat ideowy połączeń w Punkcie Infokiosku 03 (PI nr 03, ul. 1 Maja 27)					
Nr rysunku S-10	Investor Inwestycja	Imię i nazwisko	Specjalność	Nr uprawnień	Podpis
Data 02.2010	Rysunek	Softblue Michał Kierul	Instalacje elektryczne	K1-1I-7342-97/98	
Skala	Wykonat	inż. Aleksander Michalski	Instalacje i urządzenia elektryczne	ABIT-1I-7131-40/01	
	Projektował	inż. Paweł Michalski			
	Sprawdził				
			SoftBlue 85-047 Bydgoszczul. B. Chrobrego 24 lok nr 1 tel. +48 52/3405030, REGON 093179200,NIP 953-228-73-08		

Urządzenie abonenckie

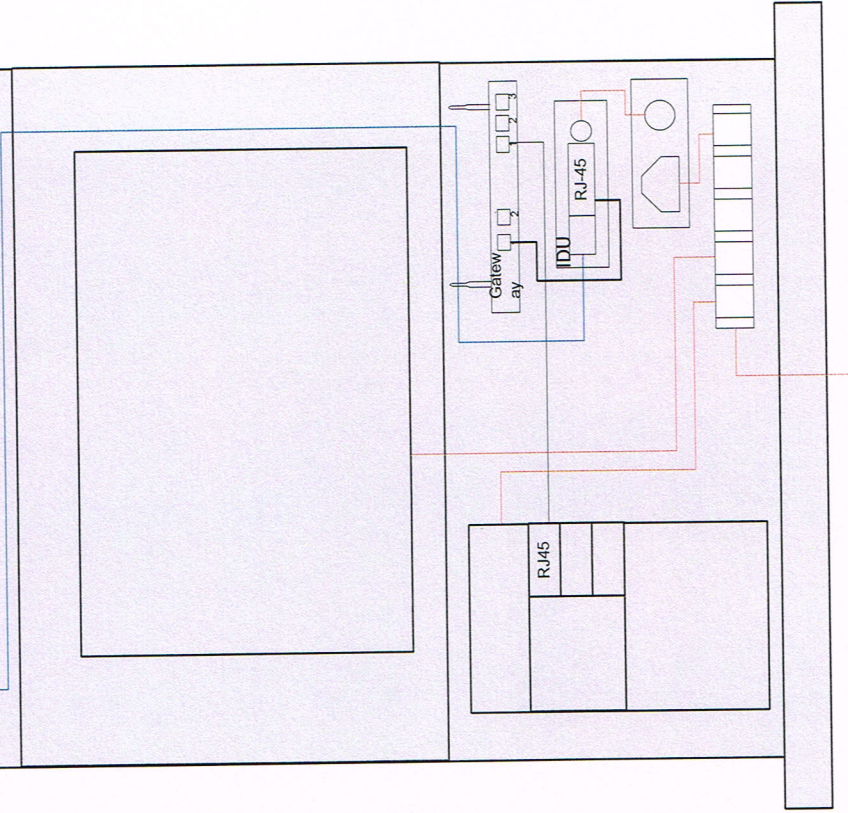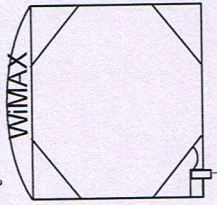


Gmina Czeladź

Nr rysunku S-11	Investor Inwestycja	Rozwój społeczeństwa informacyjnego w Zagłębiu Dabrowskim - Czeladź			
Data 02.2010	Rysunek	Schemat ideowy połączeń w Punkcie Infokiosku 04 (PI nr 04, przystanek Lidl)			
Skala	Wykonat	Imię i nazwisko	Specjalność	Nr uprawnień	Podpis
	Projektował	Softblue Michał Kierul	Instalacje elektryczne	KI-II-7342-97/98	
	Sprawdził	inż. Aleksander Michalski	Instalacje i urządzenia elektryczne	ABIT-IT-7131-40/01	
		SoftBlue		85-047 Bydgoszczul. B. Chrobrego 24 lok nr 1 tel. +48 52/3405030, REGON 093179200,NIP 953-228-73-08	

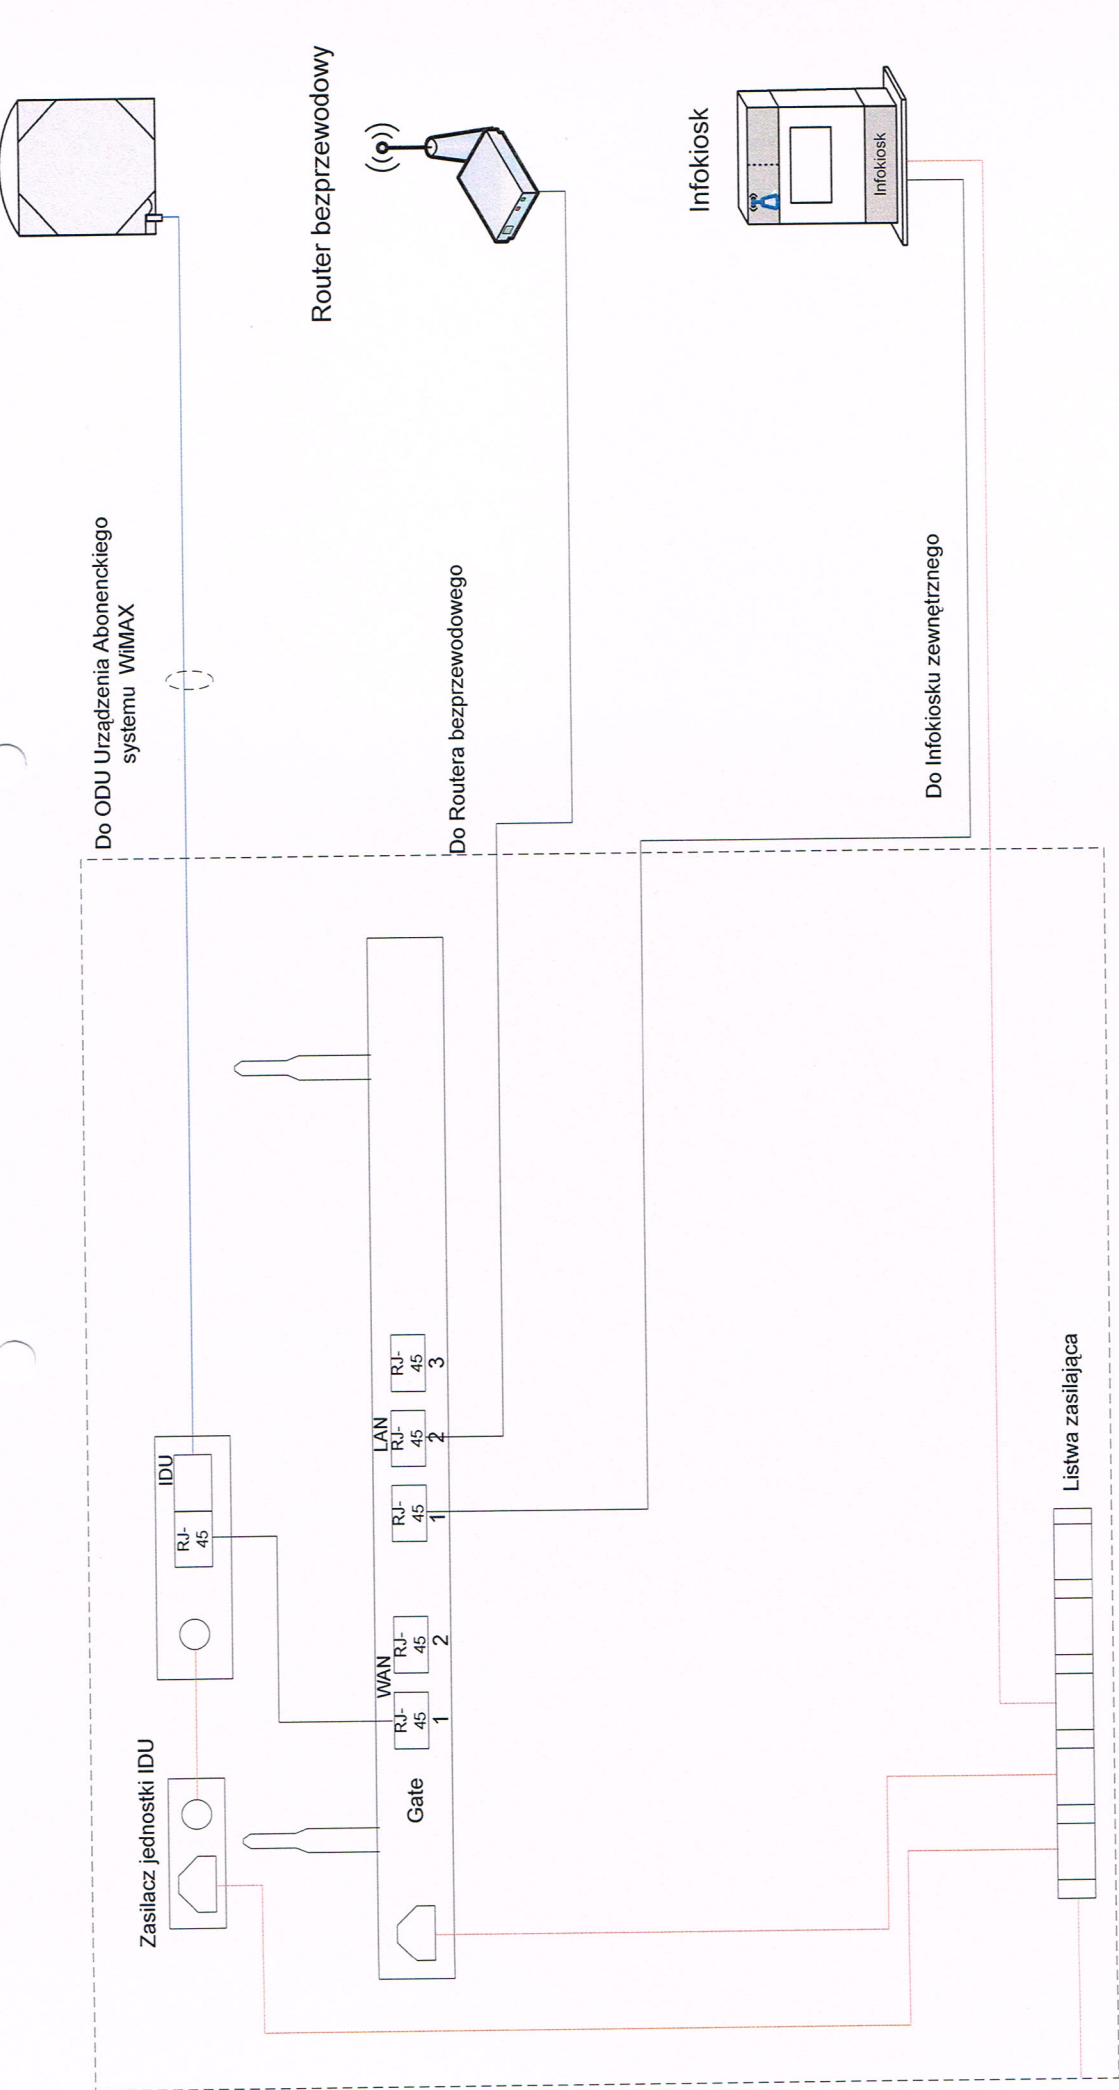

Gmina Czeladź


Nr rysunku S-12	Investor Inwestycja	Rozwój społeczeństwa informacyjnego w Zagłębiu Dabrowskim - Czeladź			
Data 02.2010	Rysunek	Schemat ideowy połączeń w Punkcie Infokiosku 05 (PI nr 05, ul. Dehnałów 10)			
Skala	Wykonat	Imię i nazwisko	Specjalność	Nr uprawnień	Podpis
	Projektował	Softblue Michał Kierul	Instalacje elektryczne	KI-II-7342-97/98	<i>[Signature]</i>
	Sprawdził	inż. Aleksander Michalski	Instalacje i urządzenia elektryczne	ABIT-IT-7131-407 01	<i>[Signature]</i>
		SoftBlue		85-047 Bydgoszczul. B. Chrobrego 24 lok nr 1 tel. +48 52/3405030, REGON 093179200,NIP 953-228-73-08	

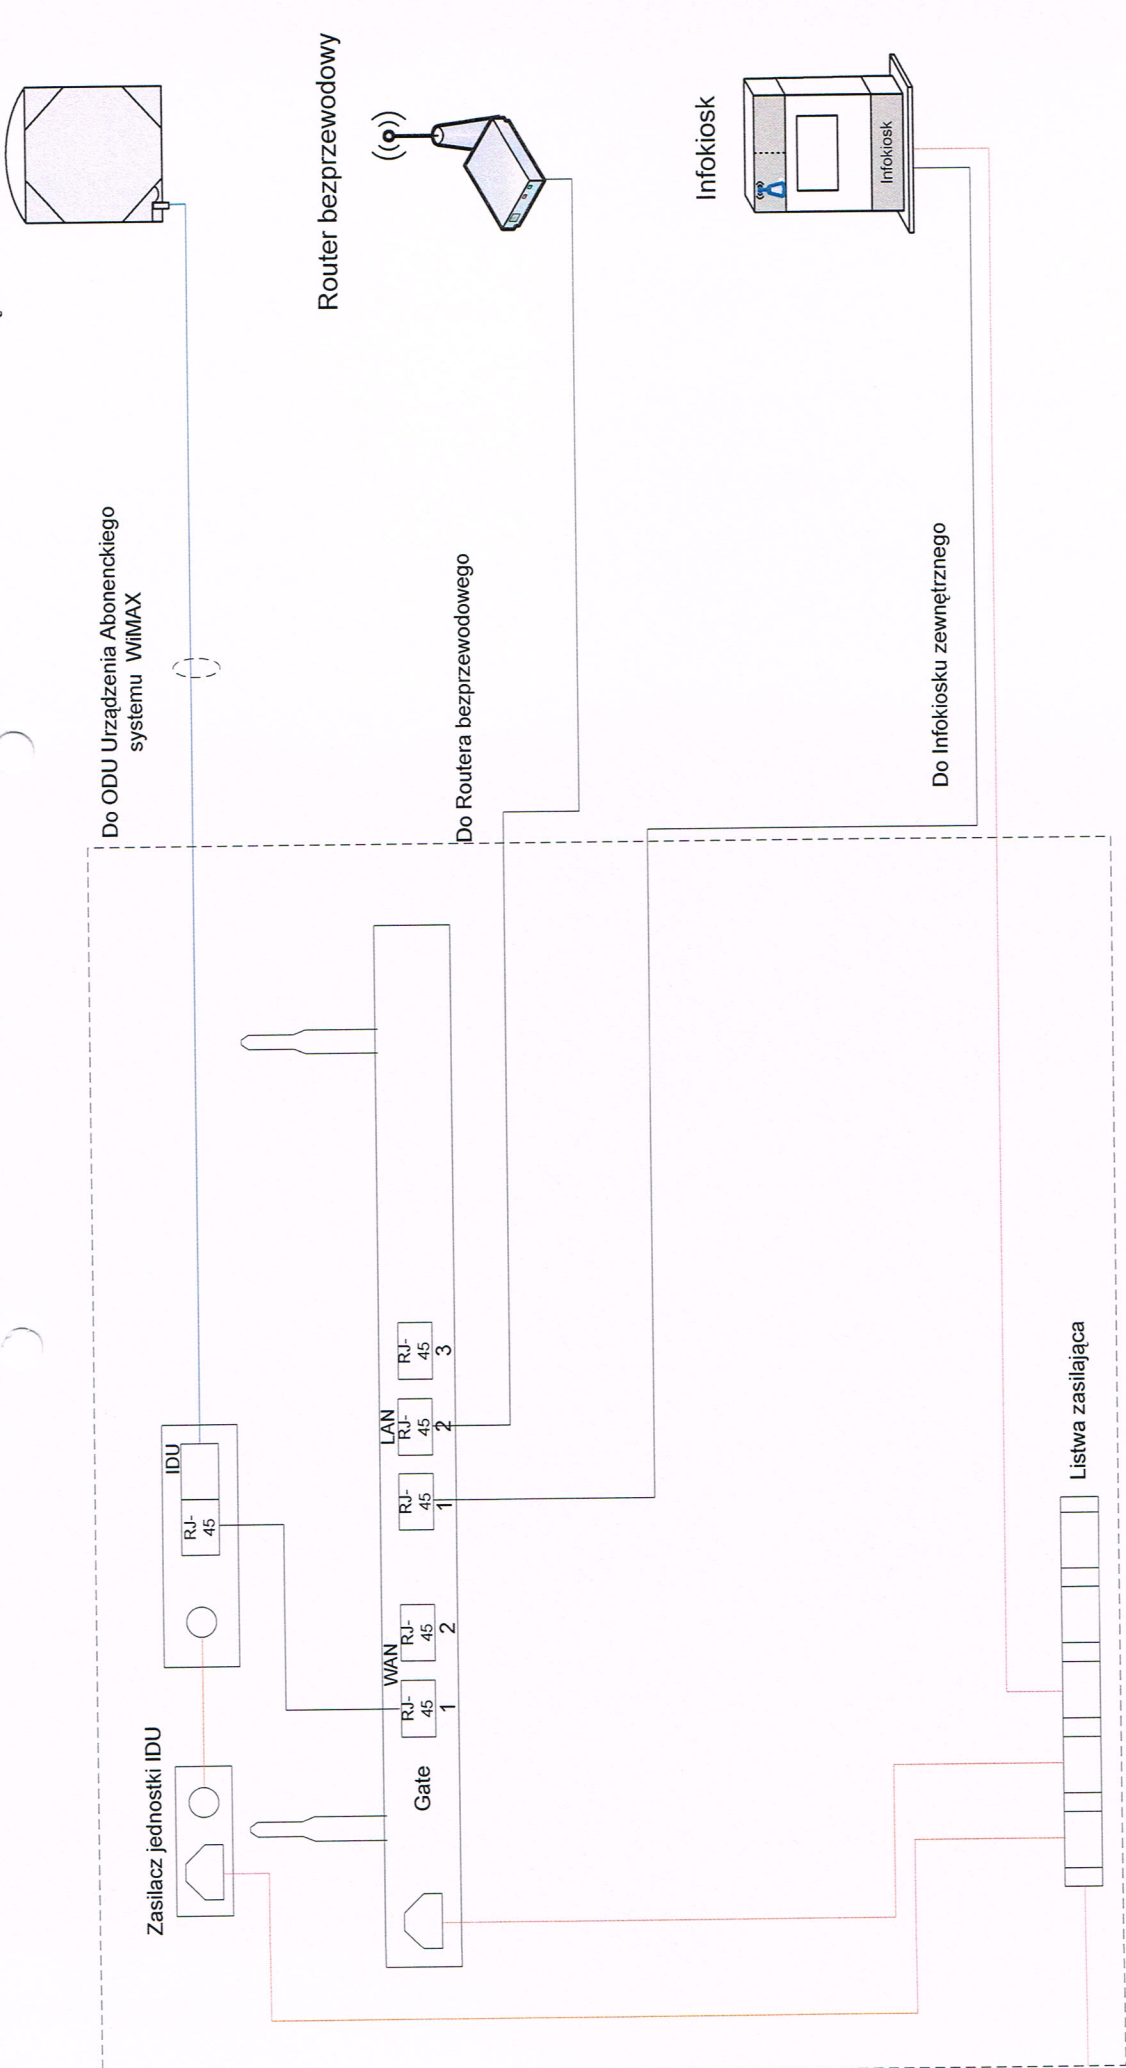

Gmina Czeladź


Nr rysunku S-13	Investor Inwestycja	Rozwój społeczeństwa informacyjnego w Zagłębiu Dabrowskim - Czeladź			
Data 02.2010	Rysunek	Schemat ideowy połączeń w Punkcie Infokiosku 06 (PI nr 06, ul. 35 Lecia 1)			
Skala	Wykonat	Imię i nazwisko	Specjalność	Nr uprawnień	Podpis
	Projektował	Softblue Michat Kierul	Instalacje elektryczne	K.II-7342-97/98	
	Sprawdził	inż. Aleksander Michalski	Instalacje i urządzenia elektryczne	ABIT-7131-407 01	
		SoftBlue		85-047 Bydgoszczul. B. Chrobrego 24 lok nr 1 tel. +48 52/3405030, REGON 093179200,NIP 953-228-73-08	



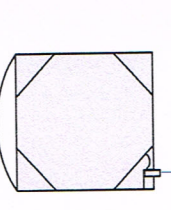


Do ODU Urządzenia Abonenckiego systemu WiMAX

Router bezprzewodowy

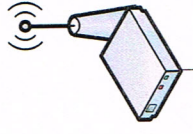



Do Routera bezprzewodowego

Infokiosk

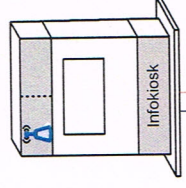


Do Infokiosku zewnętrznego

Zasilacz jednostki IDU

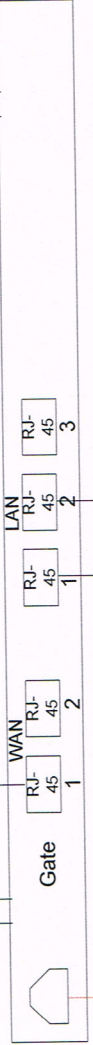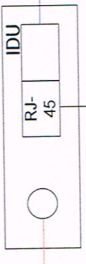


Listwa zasilająca

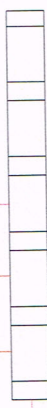



Gmina Czeladź

Nr rysunku S-15	Investor Inwestycja	Rozwój społeczeństwa informacyjnego w Zagłębiu Dabrowskim - Czeladź		
Data 02.2010	Rysunek	Schemat ideowy połączeń w Punkcie Infokiosku 08 (PI nr 08, ul. 11 Listopada 8)		
Skala	Wykonat	Imię i nazwisko	Specjalność	Podpis
	Projektował	Softblue Michat Kierul		
	Sprawdził	inż. Aleksander Michalski	Instalacje elektryczne	Instalacje i urządzenia elektryczne
		inż. Pawel Michalski	ABIT-IE-7131-407	01
				SoftBlue 85-047 Bydgoszczul. B. Chrobrego 24 lok nr 1 tel. +48 52/3405030, REGON 093179200,NIP 953-228-73-08

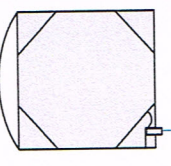


Do ODU Urządzenia Abonentkiego systemu WiMAX

Zasilacz jednostki IDU

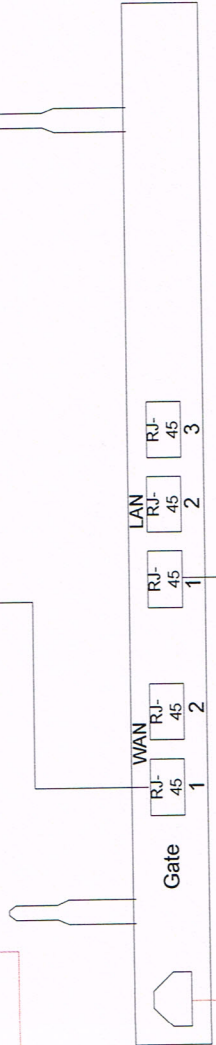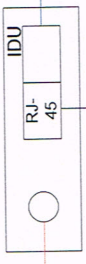

Infokiosk

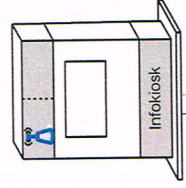

Do Infokiosku zewnętrznego


Listwa zasilająca



Gmina Czeladź

Nr rysunku S-16	Investor Inwestycja	Rozwój społeczeństwa informacyjnego w Zagłębiu Dabrowskim - Czeladź		
Data 02.2010	Rysunek	Schemat ideowy połączeń w Punkcie Infokiosku 09 (PI nr 09, Elektrownia)		
Skala	Wykonat	Imię i nazwisko	Specjalność	Nr uprawnień
	Projektował	Softblue Michal Kierul	Instalacje elektryczne	KI-II-7342-97/98
	Sprawdził	inż. Aleksander Michalski	Instalacje i urządzenia elektryczne	KBI-11-7131-407 01
			Podpis	
				SoftBlue 85-047 Bydgoszczul. B. Chrobrego 24 lok nr 1 tel. +48 52/3405030, REGON 093179200,NIP 953-228-73-08





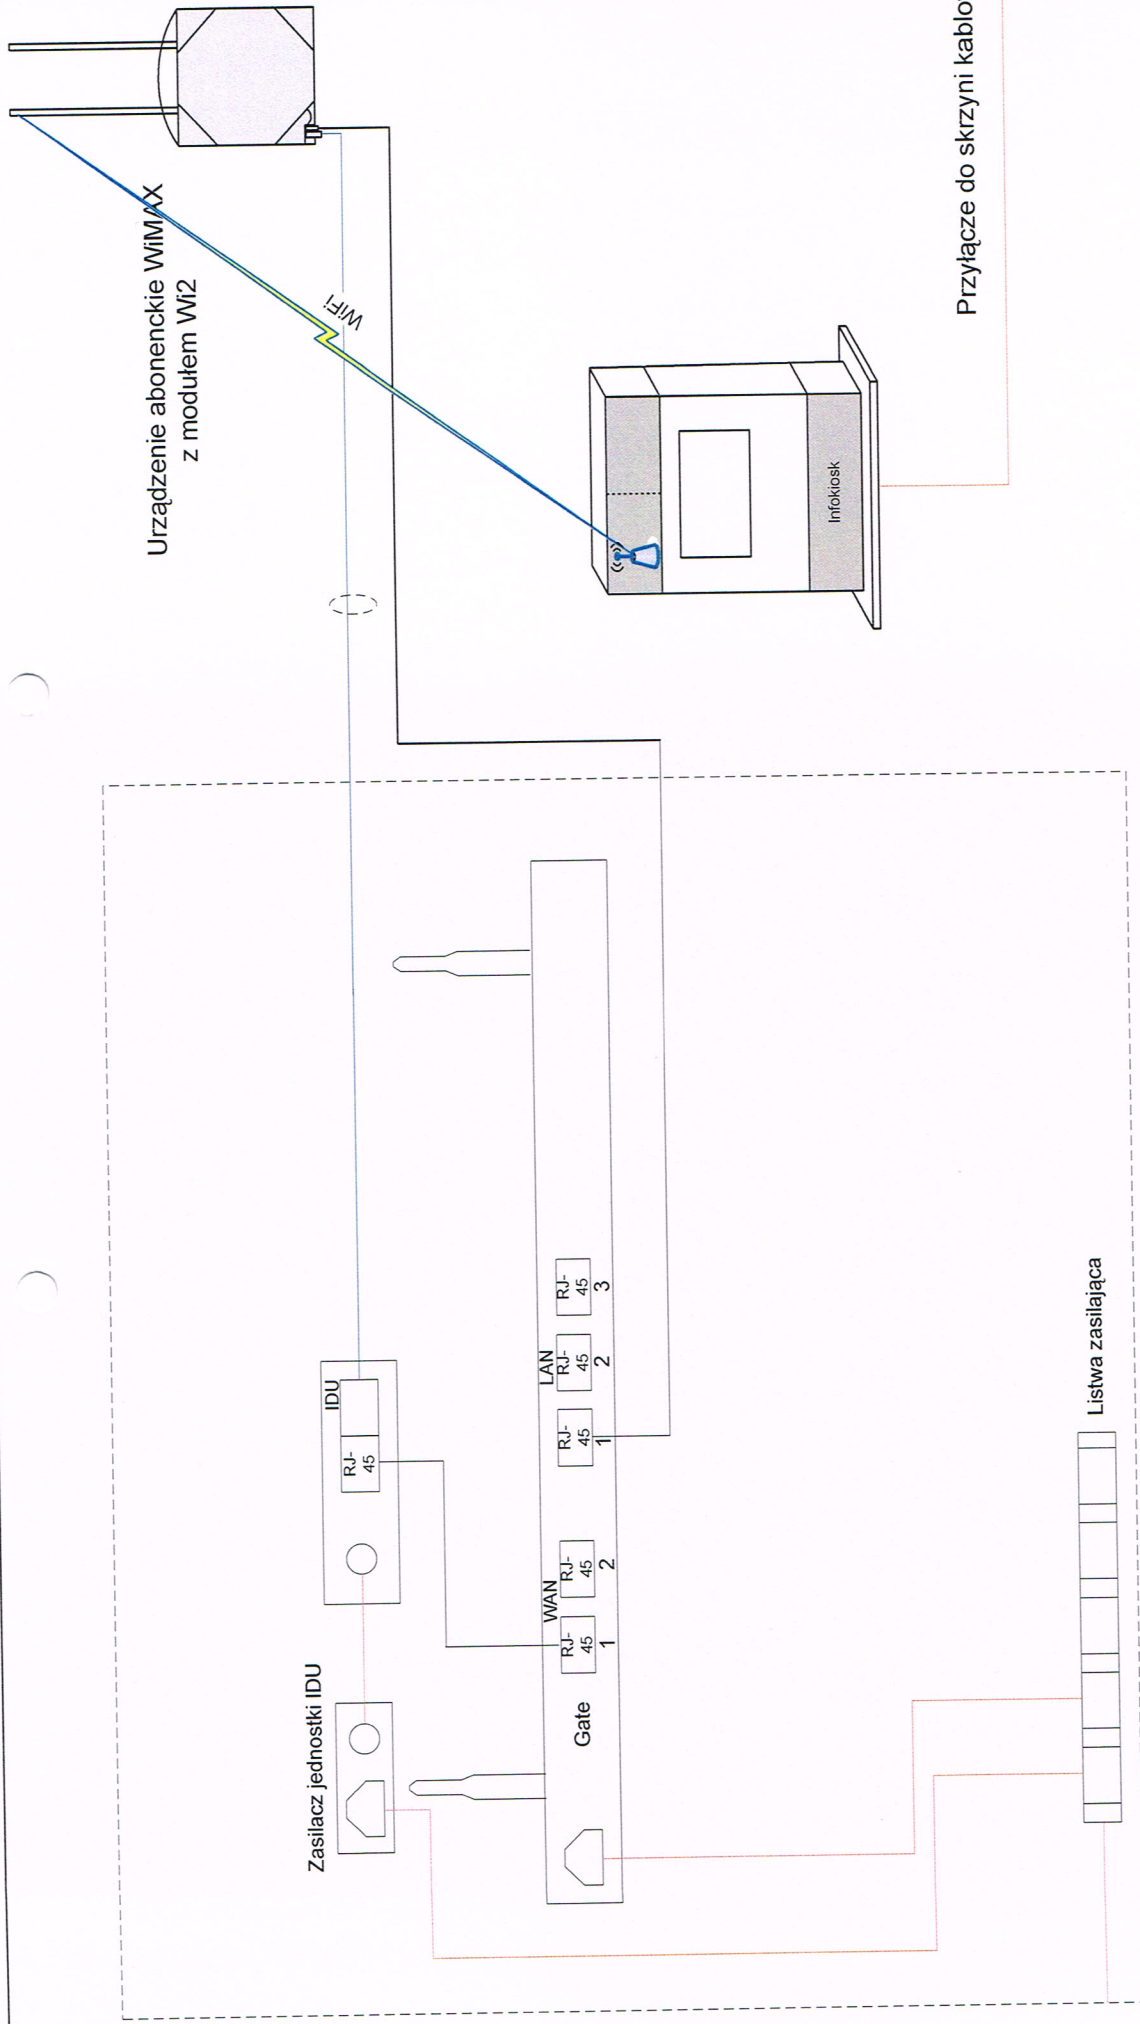

Gmina Czeladź

Nr rysunku S-17	Investor Inwestycja	Rozwój społeczeństwa informacyjnego w Zagłębiu Dabrowskim - Czeladź			
Data 02.2010	Rysunek	Schemat ideowy połączeń w Punkcie Infokiosku 10 (PI nr 10, most Katowicka)			
Skala	Wykonat	Imię i nazwisko	Specjalność	Nr uprawnień	Podpis
	Projektował	Softblue Michat Kierul	Instalacje elektryczne	KI-II-7342-97/98	<i>[Signature]</i>
	Sprawdził	inż. Aleksander Michalski	Instalacje i urządzenia elektryczne	ABIT-II-7131-40/01	<i>[Signature]</i>
		inż. Paweł Michalski			SoftBlue 85-047 Bydgoszczul. B. Chrobrego 24 lok nr 1 tel. +48 52/3405030, REGON 093179200,NIP 953-228-73-08




Urządzenie abonentkie

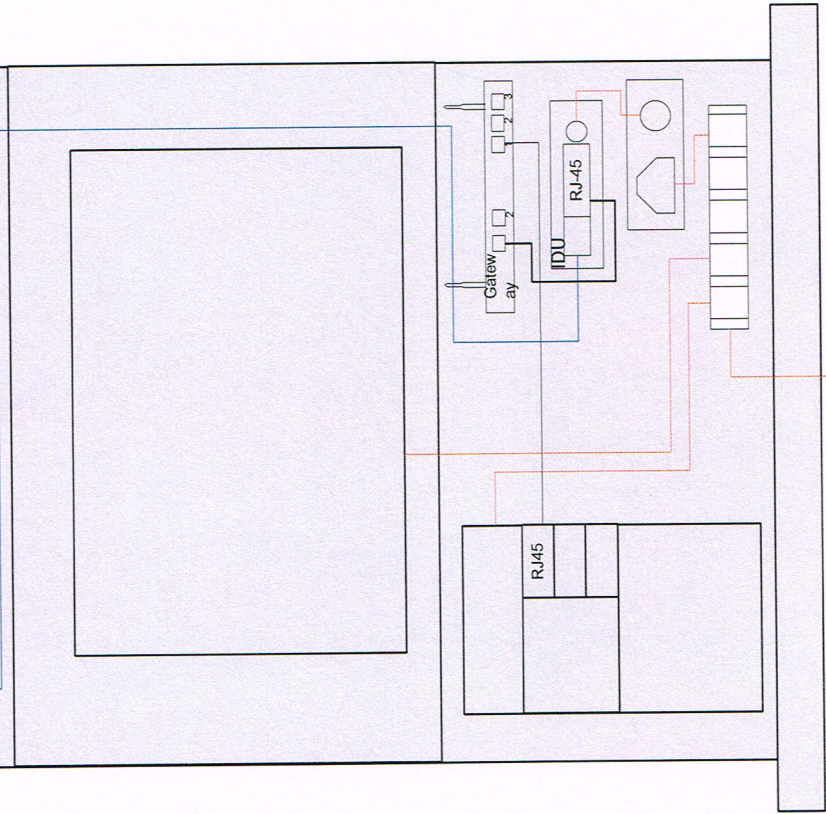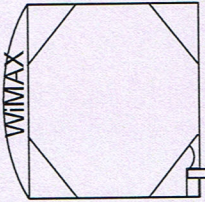


Gmina Czeladź	
Nr rysunku	Investor
S-18	Inwestycja
Data	Rysunek
02.2010	
Skala	Wykonat
	Projektował
	Sprawdził
	Imię i nazwisko
	Softblue Michał Kierul
	inż. Aleksander Michalski
	inż. Paweł Michalski
	Specjalność
	Instalacje elektryczne
	Instalacje i urządzenia elektryczne
	Nr uprawnień
	KI-I-7342-97/98
	ABIT-I-7131-407
	01
	Podpis
	SoftBlue
	85-047 Bydgoszczul. B.
	Chrobrego 24 lok nr 1
	tel. +48 52/3405030,
	REGON 093179200,NIP 953-228-73-08

Rozwój społeczeństwa informacyjnego w Zagłębiu Dabrowskim - Czeladź  
 Schemat ideowy połączeń w Punkcie Infokiosku 11 (Pl nr 11, ul. Francuska)

Urządzenie abonenckie

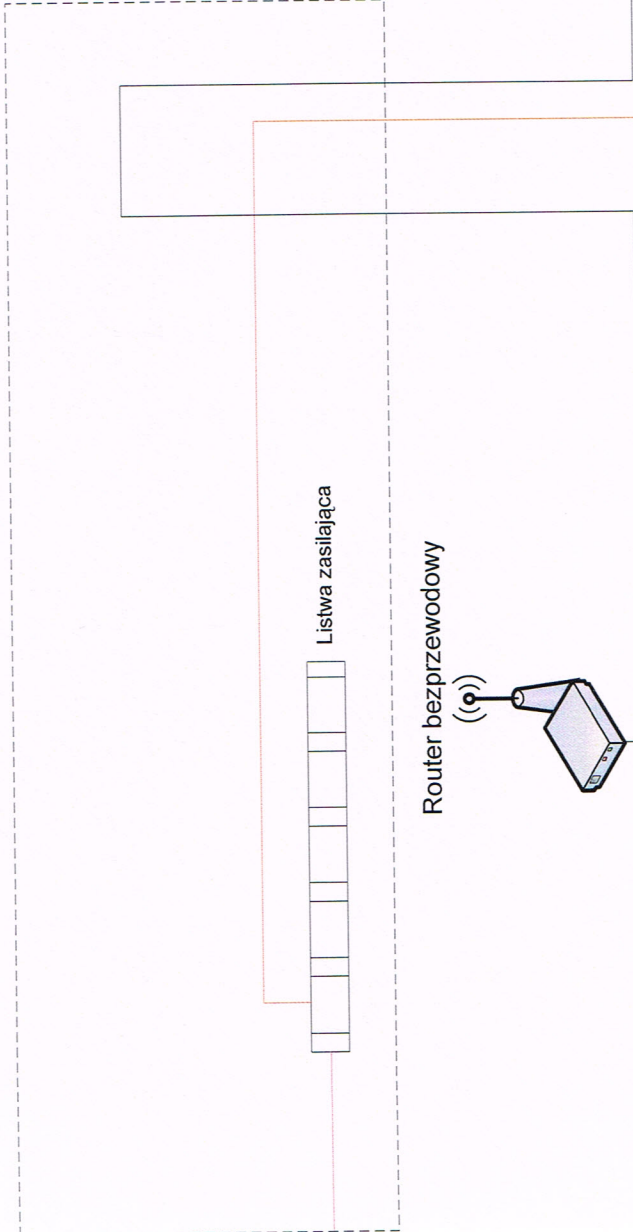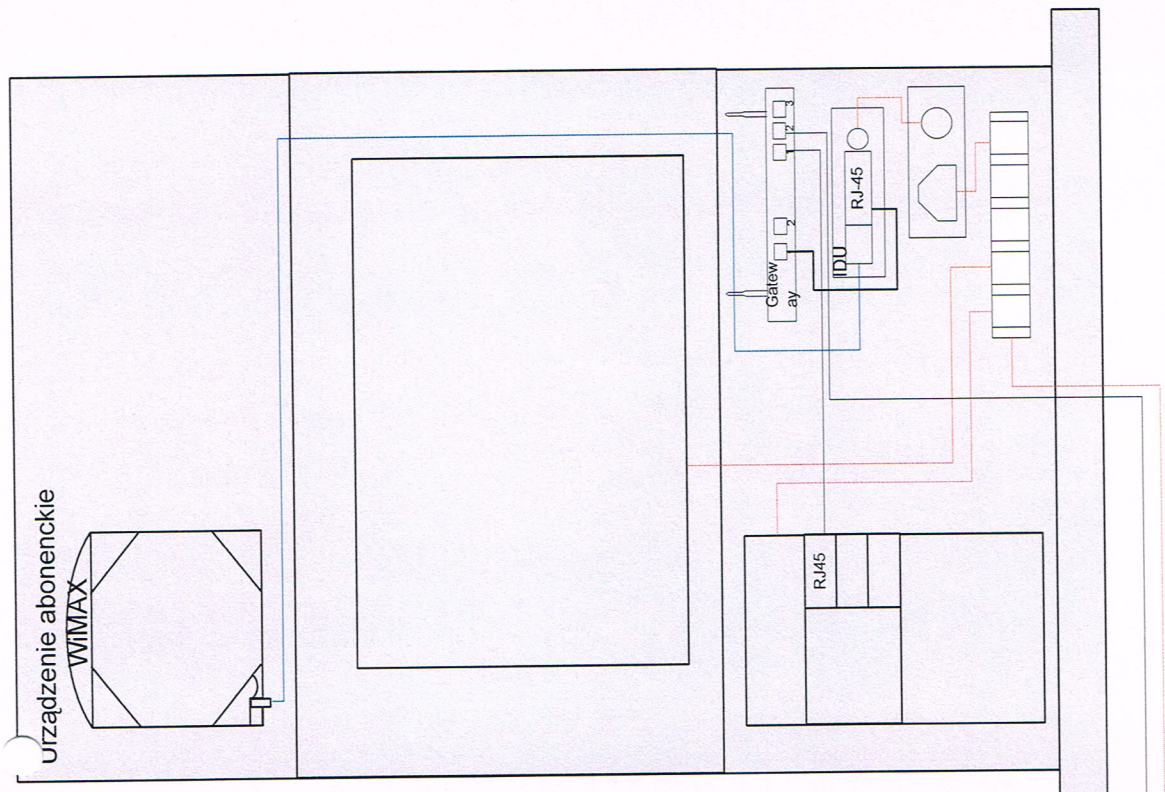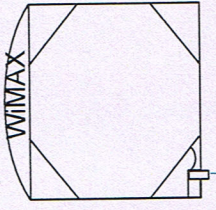


Gmina Czeladź				
Rozwój społeczeństwa informacyjnego w Zagłębiu Dabrowskim - Czeladź				
Schemat ideowy połączeń w Punkcie Infokiosku 12 (Pl nr 12, ul. Spacerowa 17)				
Nr rysunku S-19	Investor Inwestycja			
Data 02.2010	Rysunek			
Skala	Imię i nazwisko	Specjalność	Nr uprawnień	Podpis
	Softblue Michał Kierul	Instalacje elektryczne	KI-1I-7342-97/98	
	inż. Aleksander Michalski	Instalacje i urządzenia elektryczne	ABIT-1I-7131-407	
	Sprawdził	inż. Paweł Michalski	01	
SoftBlue		85-047 Bydgoszczul. B. Chrobrego 24 lok nr 1 tel. +48 52/3405030, REGON 093179200,NIP 953-228-73-08		

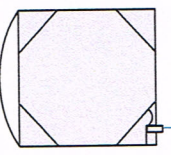


Do ODU Urządzenia Abonenckiego systemu WiMAX

Router bezprzewodowy

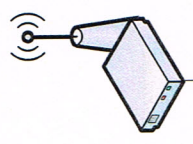



Do Routera bezprzewodowego

Infokiosk

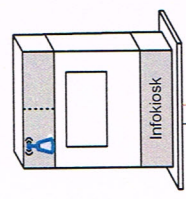


Do Infokiosku zewnętrznego

Zasilacz jednostki IDU

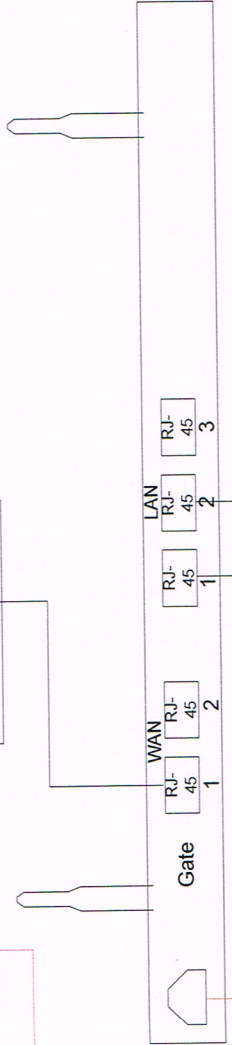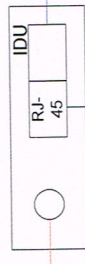

Listwa zasilająca

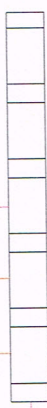


Gmina Czeladź


Nr rysunku S-20	Investor Inwestycja	Rozwój społeczeństwa informacyjnego w Zagłębiu Dabrowskim - Czeladź	
Data 02.2010	Rysunek	Schemat ideowy połączeń w Punkcie Infokiosku 13 (PI nr 13, ul. Sportowa 2)	
Skala	Wykonat	Imię i nazwisko	Specjalność
	Projektował	Softblue Michał Kierul	Instalacje elektryczne
	Sprawdził	inż. Aleksander Michalski	Instalacje i urządzenia elektryczne
		Nr uprawnień	Podpis
		01	
		SoftBlue 85-047 Bydgoszczul. B. Chrobrego 24 lok nr 1 tel. +48 52/3405030, REGON 093179200,NIP 953-228-73-08	

Centrum Zarządzania


Router bezprzewodowy

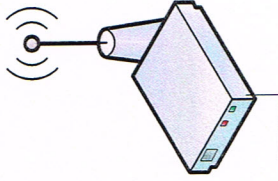


Infokiosk

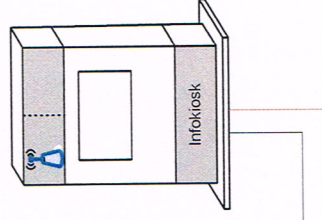

Gmina Czeladź

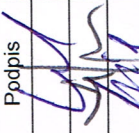
Nr rysunku S-21	Investor Inwestycja	Rozwój społeczeństwa informacyjnego w Zagłębiu Dabrowskim - Czeladź			
Data 02.2010	Rysunek	Schemat ideowy połączeń w Punkcie Infokiosku 14 (PI nr 14, ul. Katowicka 45)			
Skala	Wykonat	Imię i nazwisko	Specjalność	Nr uprawnień	Podpis
	Projektował	Softblue Michał Kierul			
	Sprawdził	inż. Aleksander Michalski inż. Paweł Michalski	Instalacje elektryczne Instalacje i urządzania elektryczne	KI-II-7342-97/98 ABIT-II-7131-407 01	
					SoftBlue 85-047 Bydgoszczul. B. Chrobrego 24 lok nr 1 tel. +48 52/3405030, REGON 093179200,NIP 953-228-73-08

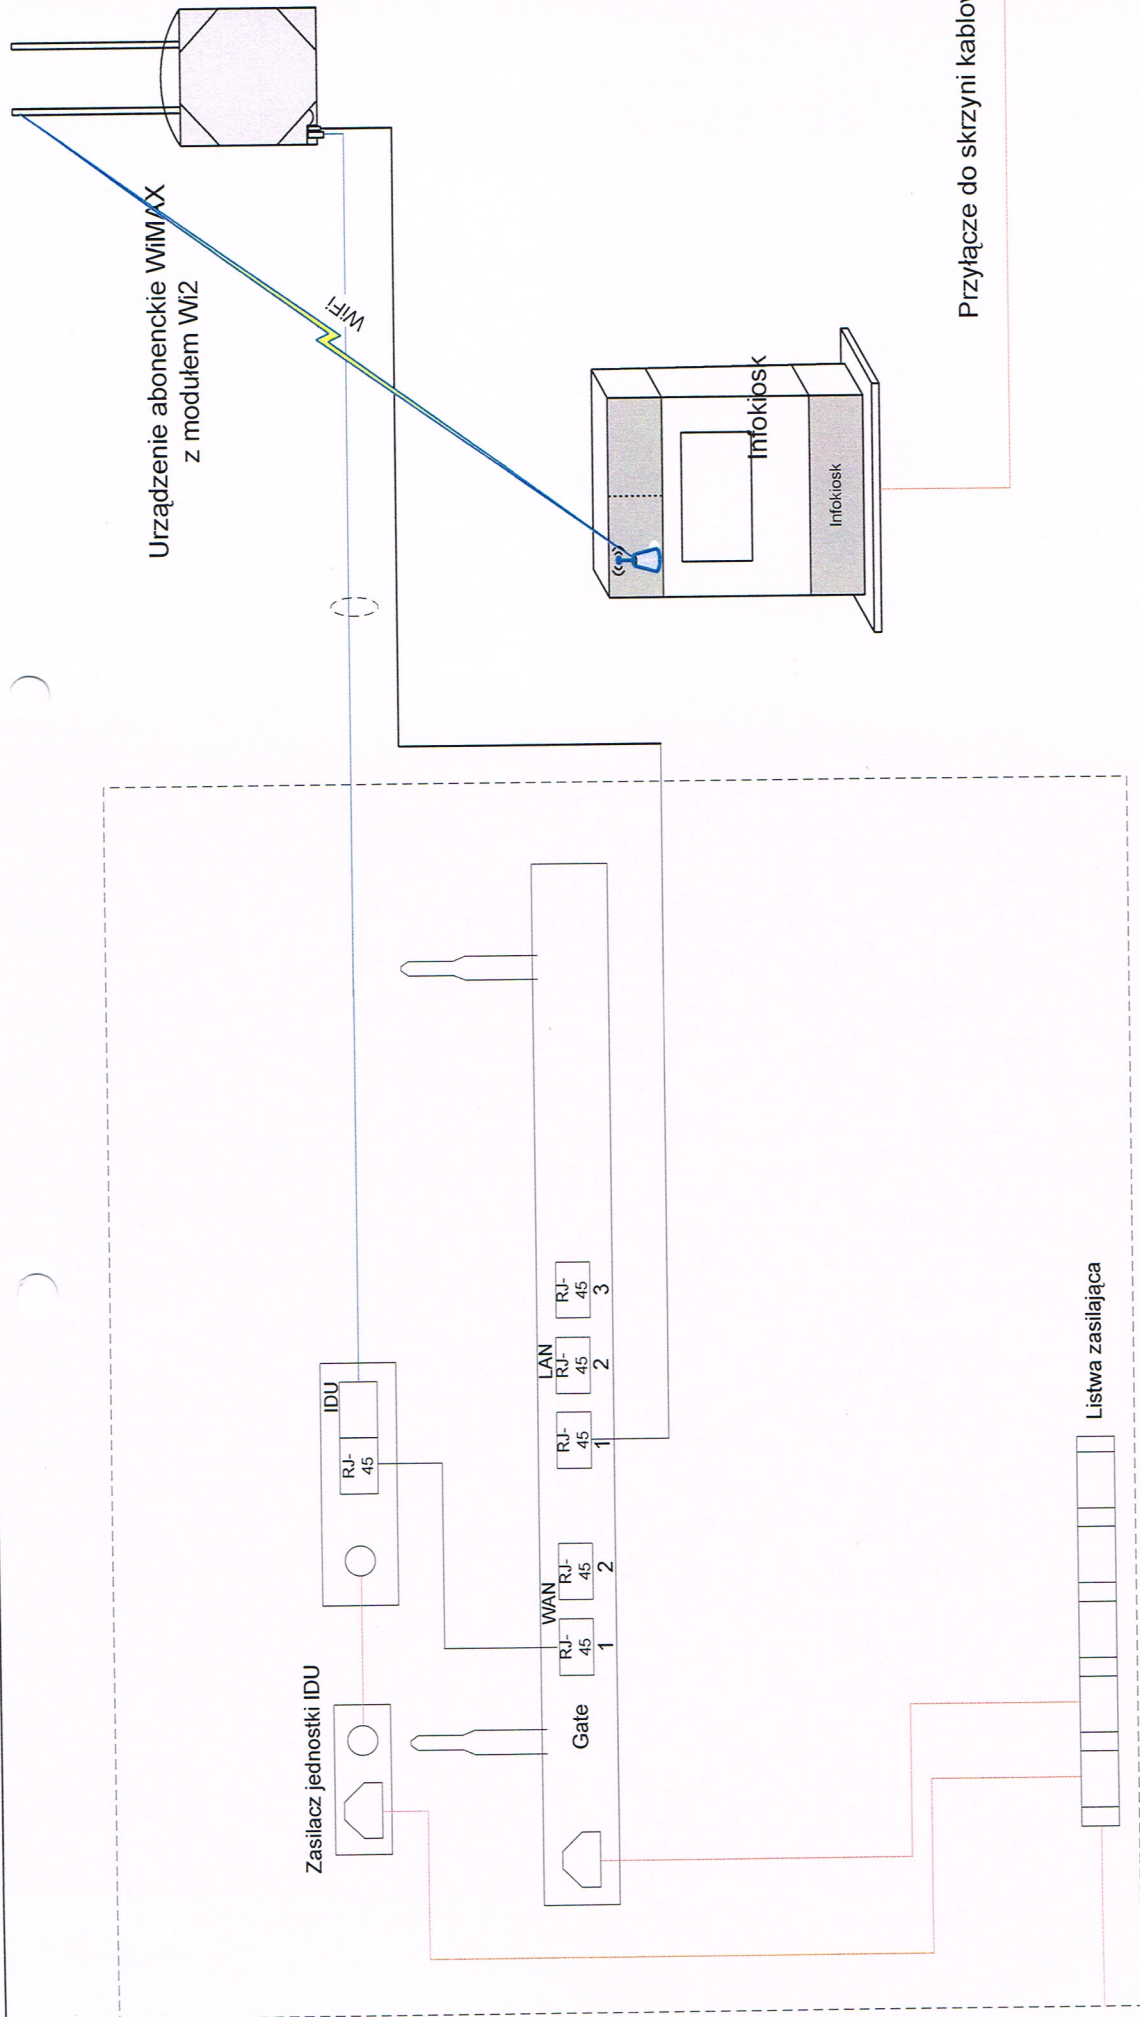

Gmina Czeladź




Nr rysunku S-22	Investor Inwestycja	Rozwój społeczeństwa informacyjnego w Zagłębiu Dabrowskim - Czeladź		
Data 02.2010	Rysunek	Schemat ideowy połączeń w Punkcie Infokiosku 15 (PI nr 15, ul. Szpitalna 9)		
Skala	Wykonat	Imię i nazwisko	Specjalność	Nr uprawnień
	Projektował	Softblue Michal Kierul	Instalacje elektryczne	KI-II-7342-97/98
	Sprawdził	inż. Aleksander Michalski	Instalacje i urządzenia elektryczne	ABIT-II-7131-407/01
		inż. Paweł Michalski		Podpis
				SoftBlue
				85-047 Bydgoszczul. B. Chrobrego 24 lok nr 1 tel. +48 52/3405030, REGON 093179200,NIP 953-228-73-08

SK-01 Do ODU Urządzenia Abonenckiego systemu WiMAX

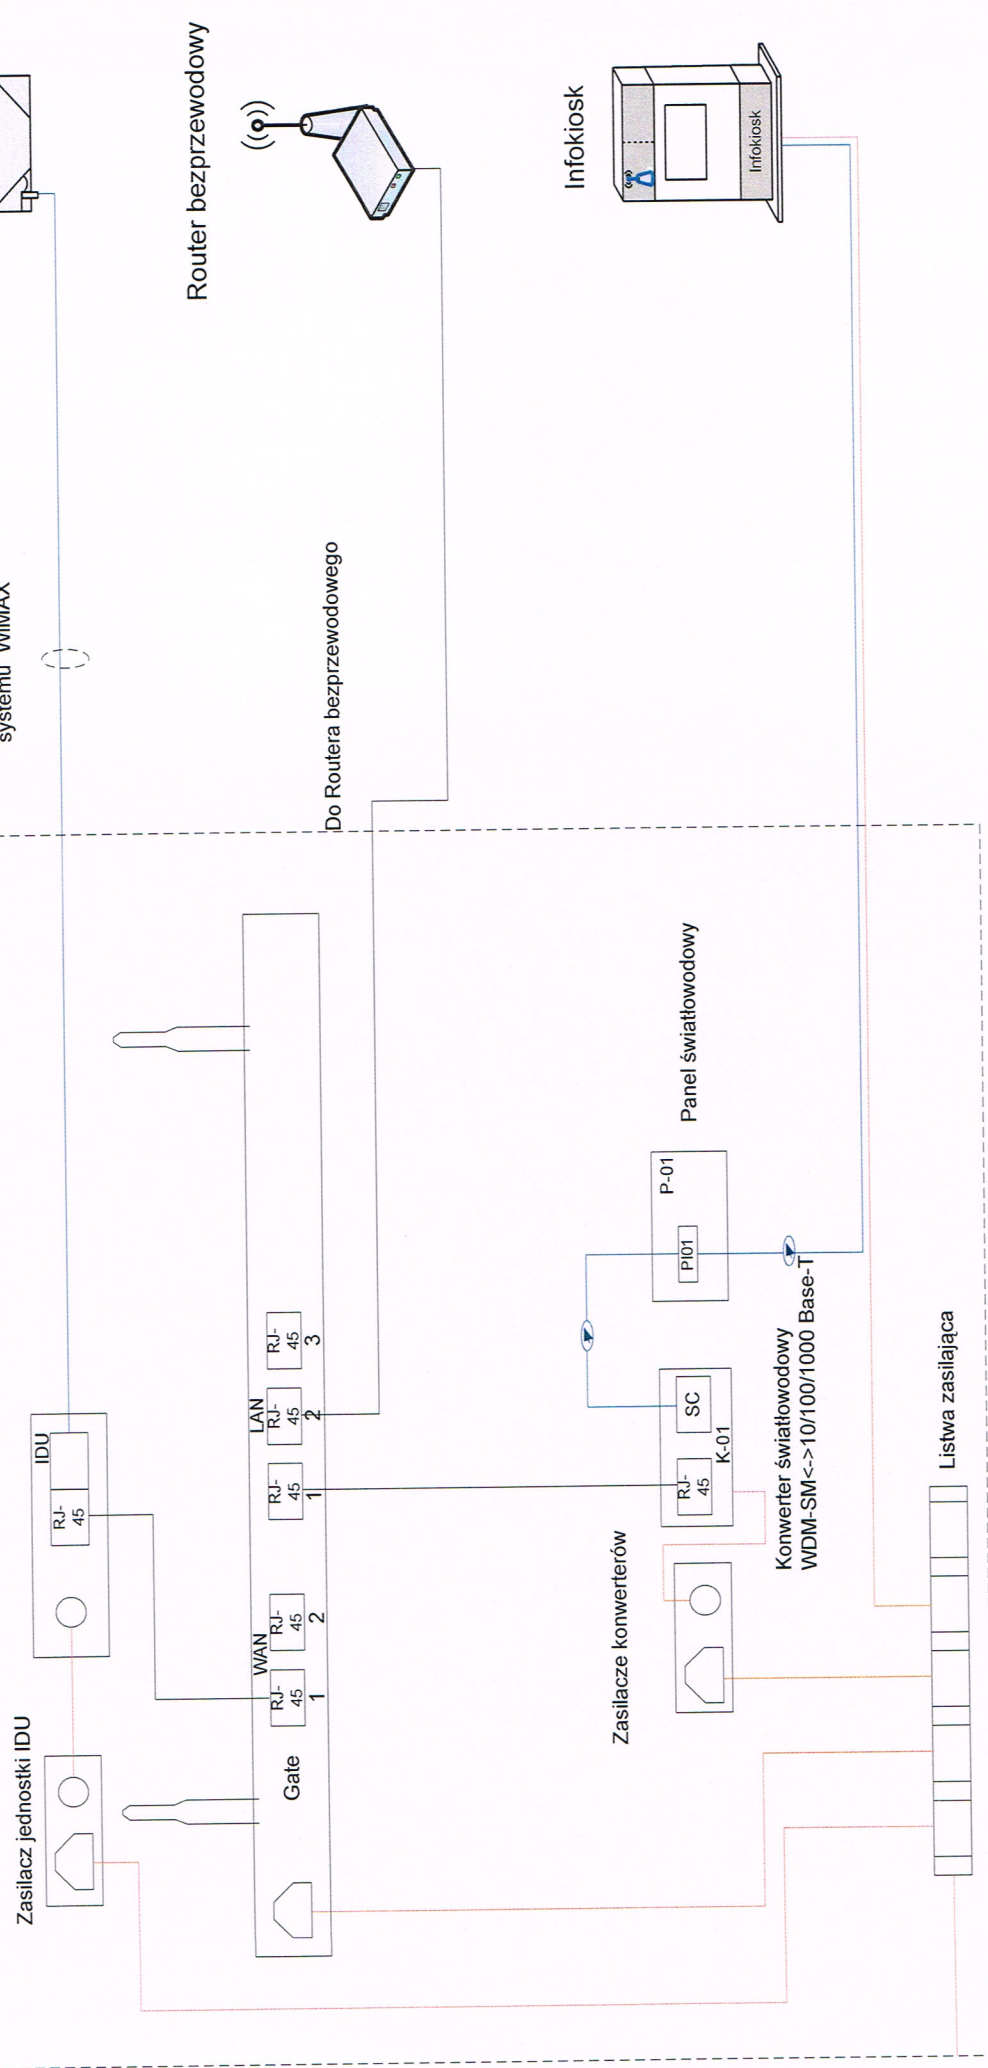

Nr rysunku SW-01		Gmina Czeladź	
Inwestor	Rozwój społeczeństwa informacyjnego w Zagłębiu Dabrowskim - Czeladź	Specjalność	SoftBlue
Inwestycja	Schemat ideowy połączeń w Punkcie Infokiosku 01 (PI nr 01, ul. Szpitalna 9) – wersja II	Nr uprawnień	85-047 Bydgoszczul. B. Chrobrego 24 lok nr 1 tel. +48 52/3405030, REGON 093179200,NIP 953-228-73-08
Rysunek	Imię i nazwisko	Instalacje elektryczne	Podpis
Wykonat	Softblue Michał Kierul	Instalacje i urządzenia elektryczne	
Projektował	inż. Aleksander Michalski		
Sprawdził	inż. Paweł Michalski		


Urządzenie abonenckie

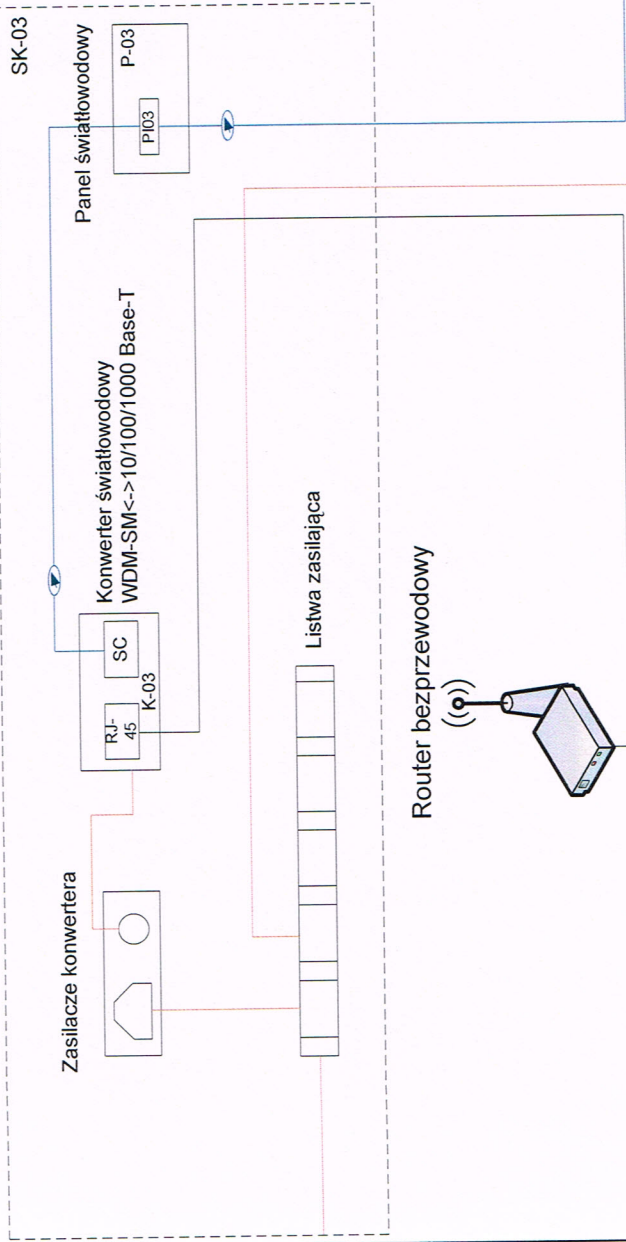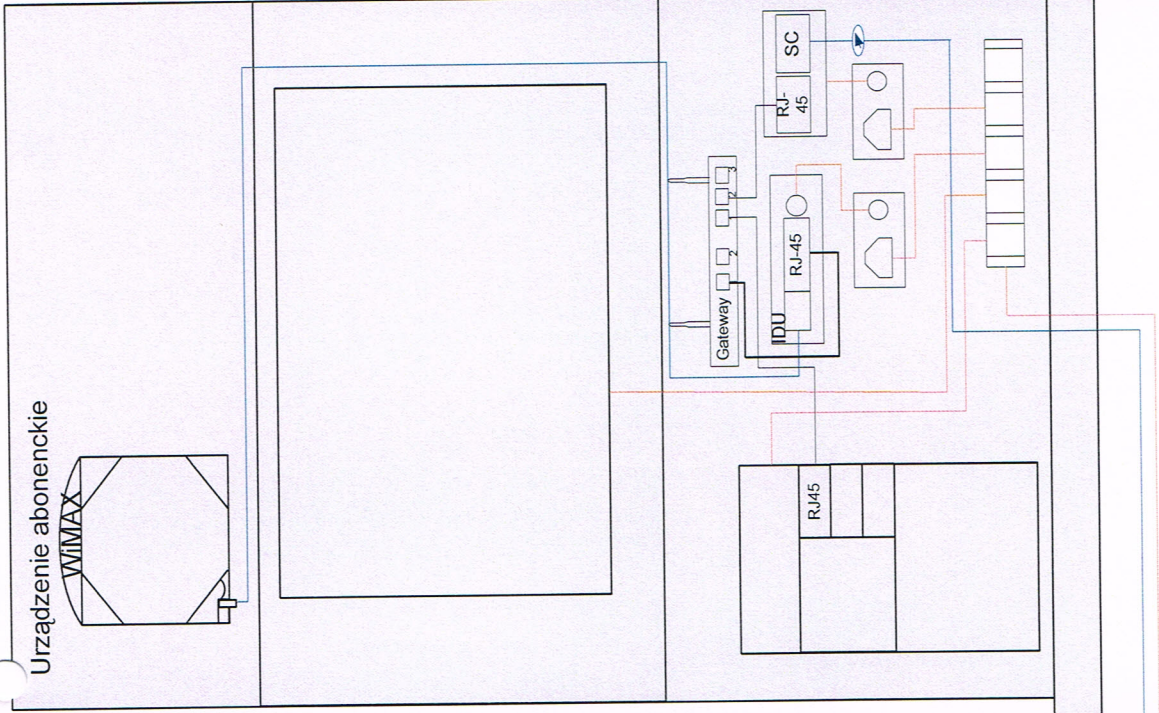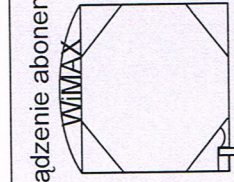

Gmina Czeladź

Nr rysunku SW-02	Investor Inwestycja	Rozwój społeczeństwa informacyjnego w Zagłębiu Dabrowskim - Czeladź			
Data 02.2010	Rysunek	Schemat ideowy połączeń w Punkcie Infokiosku 03 (PI nr 03, ul. 1 Maja 27) – wersja II			
Skala	Wykonat	Imię i nazwisko	Specjalność	Nr uprawnień	Podpis
	Projektował	inż. Aleksander Michalski	Instalacje elektryczne	KI-II-7342-97/98	<i>[Signature]</i>
	Sprawił	inż. Paweł Michalski	Instalacje i urządzenia elektryczne	ABIT-II-7131-407 01	<i>[Signature]</i>
					SoftBlue 85-047 Bydgoszczul. B. Chrobrego 24 lok nr 1 tel. +48 52/3405030, REGON 093179200,NIP 953-228-73-08



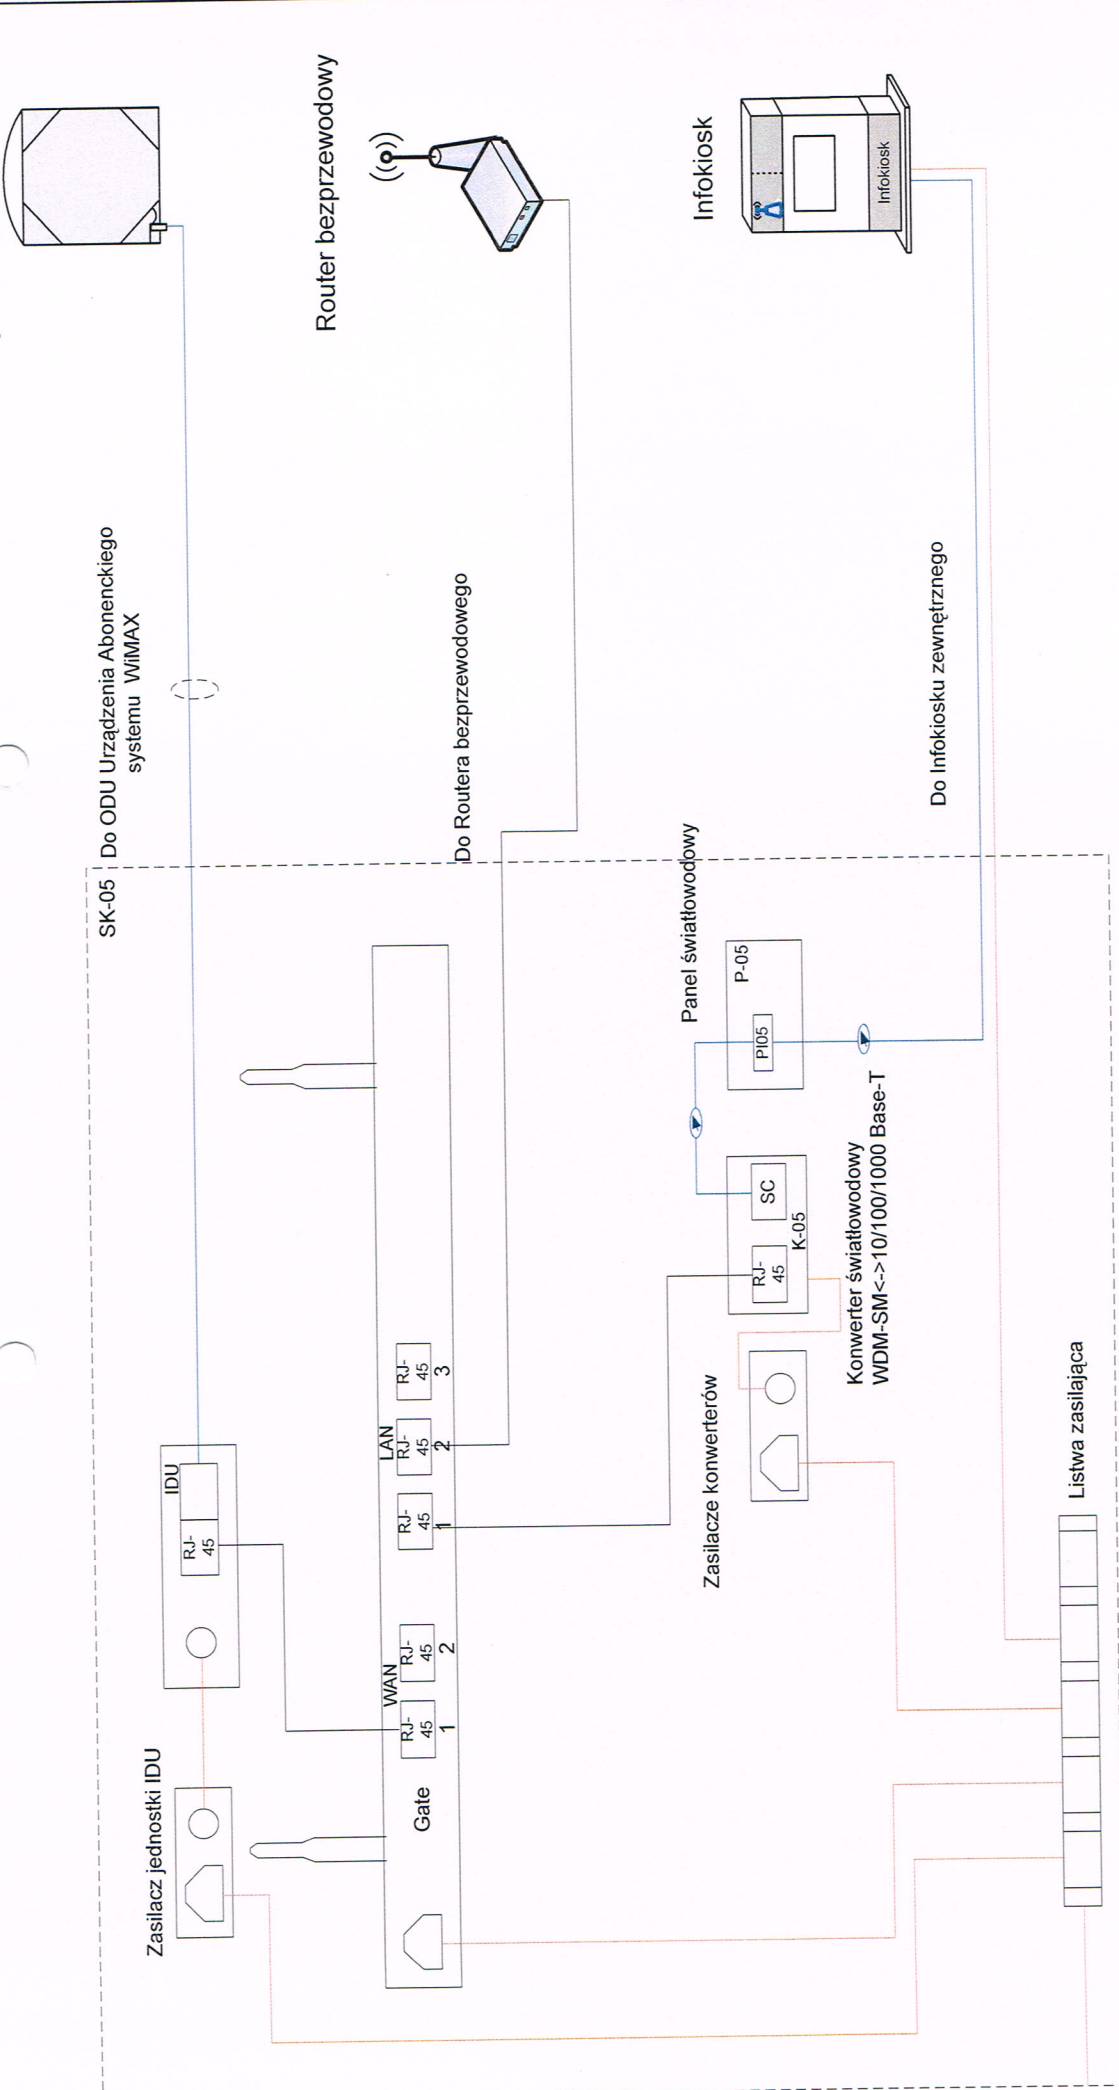

SK-05 Do ODU Urządzenia Abonenckiego systemu WiMAX

Router bezprzewodowy


Infokiosk

Do Infokiosku zewnętrznego

Gmina Czeladź

Nr rysunku SW-03	Inwestor Inwestycja	Rozwój społeczeństwa informacyjnego w Zagłębiu Dabrowskim - Czeladź		
Data 02.2010	Rysunek	Specjalność	Nr uprawnień	Podpis
Skala	Wykonat	Softblue Michał Kierul		SoftBlue 85-047 Bydgoszczul. B. Chrobrego 24 lok nr 1 tel. +48 52/3405030, REGON 093179200,NIP 953-228-73-08
	Projektował	inż. Aleksander Michalski	KI-II-7342-97/98	
	Sprawdził	inż. Paweł Michalski	ABIT-IF-7131-407 01	




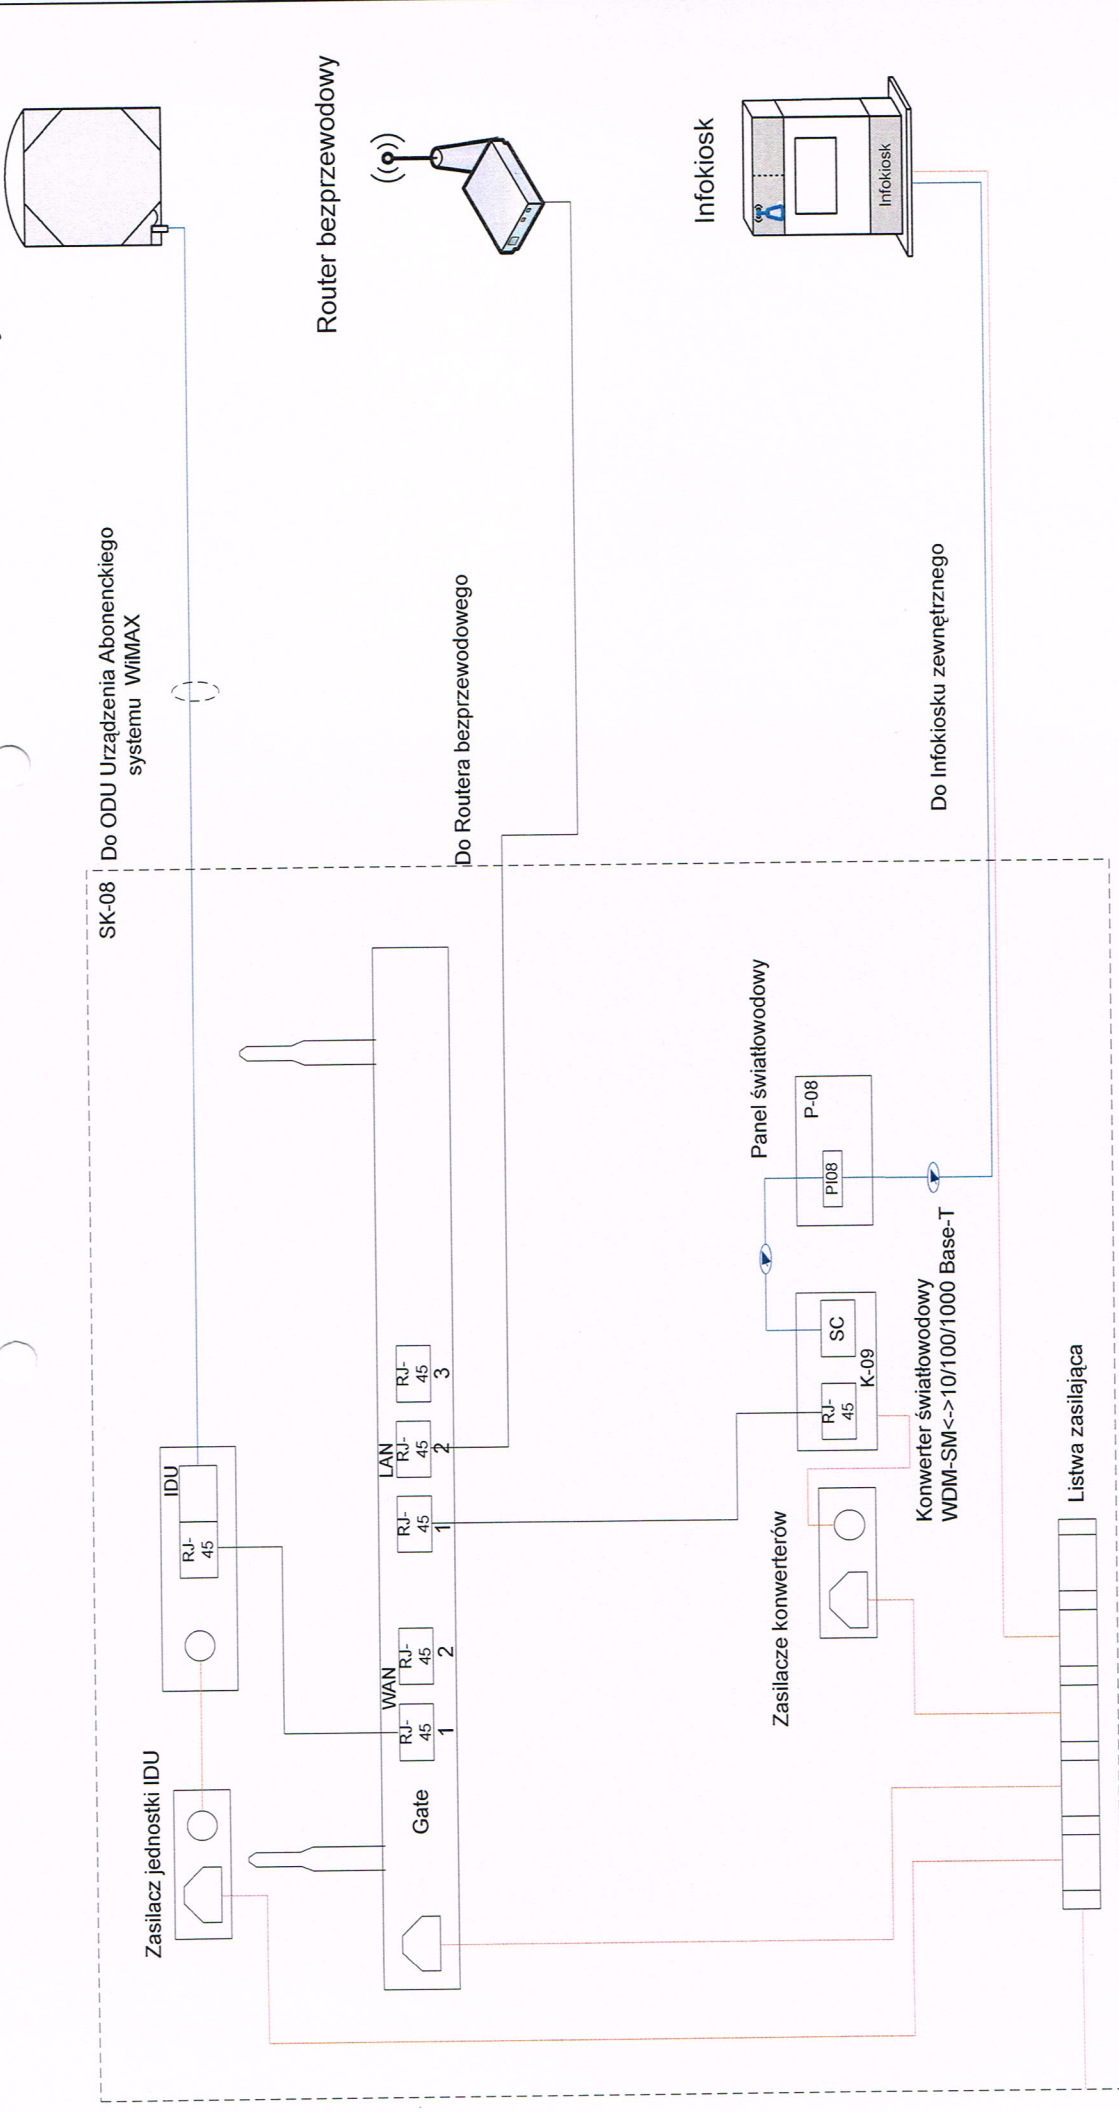

Gmina Czeladź

Nr rysunku SW-05	Investor Inwestycja	Rozwój społeczeństwa informacyjnego w Zagłębiu Dabrowskim - Czeladź			
Data 02.2010	Rysunek	Specjalność	Nr uprawnień	Podpis	
Skala	Wykonat	Softblue Michał Kierul			
	Projektował	inż. Aleksander Michalski	KI-II-7342-97/98		
	Sprawdził	inż. Paweł Michalski	ABI-II-7131-407		
		Instalacje i urządzenia elektryczne	01		
					SoftBlue 85-047 Bydgoszczul. B. Chrobrego 24 lok nr 1 tel. +48 52/3405030, REGON 093179200,NIP 953-228-73-08

SK-09


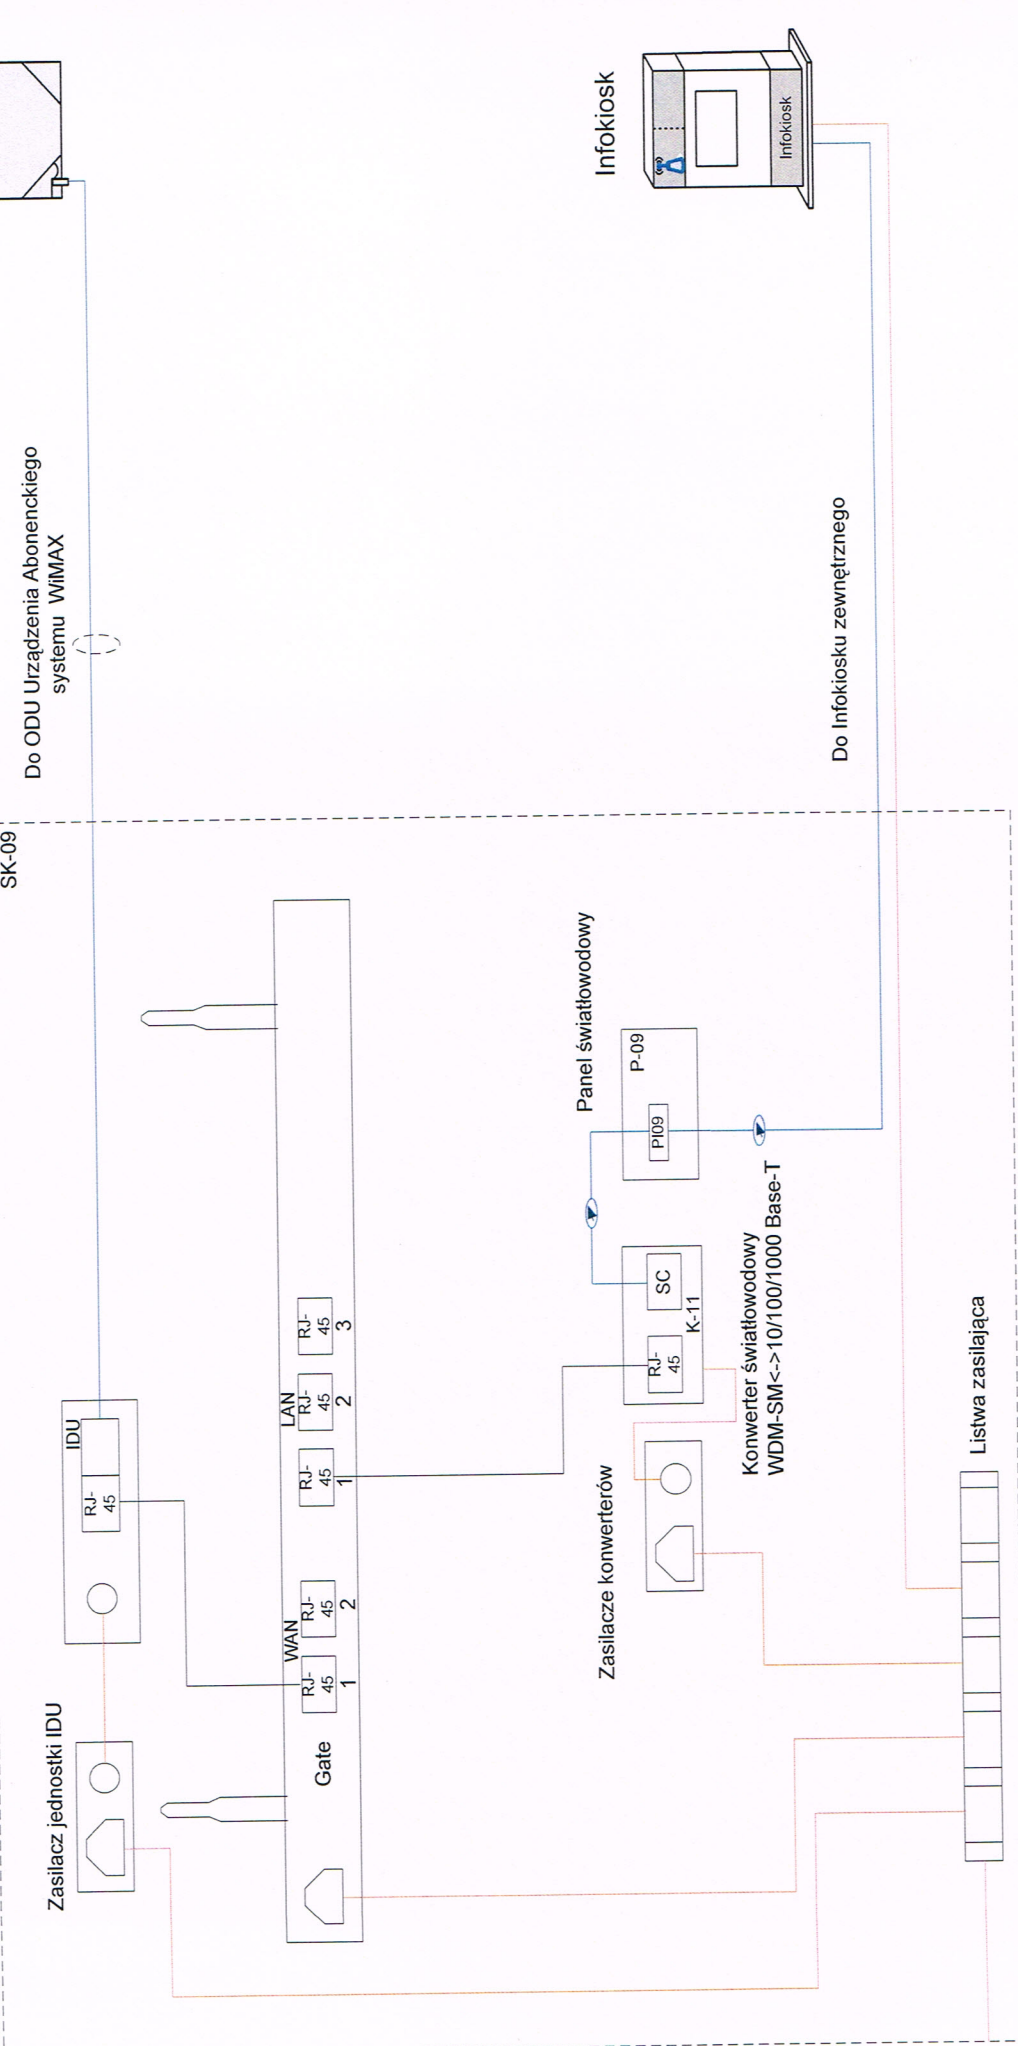


Do ODU Urządzenia Abonenckiego systemu WiMAX

Do Infokiosku zewnętrznego


Gmina Czeladź

Nr rysunku SW-06	Investor Inwestycja	Rozwój społeczeństwa informacyjnego w Zagłębiu Dabrowskim - Czeladź		
Data 02.2010	Rysunek	Specjalność	Nr uprawnień	Podpis
Skala	Wykonatł Projektował Sprawdził	Instalacje elektryczne Instalacje i urządzenia elektryczne	K1-II-7342-97/98 ABIT-IT-7131-107 01	<i>[Signature]</i>
		inż. Aleksander Michalski		
		inż. Paweł Michalski		
				SoftBlue 85-047 Bydgoszczul. B. Chrobrego 24 lok nr 1 tel. +48 52/3405030, REGON 093179200,NIP 953-228-73-08

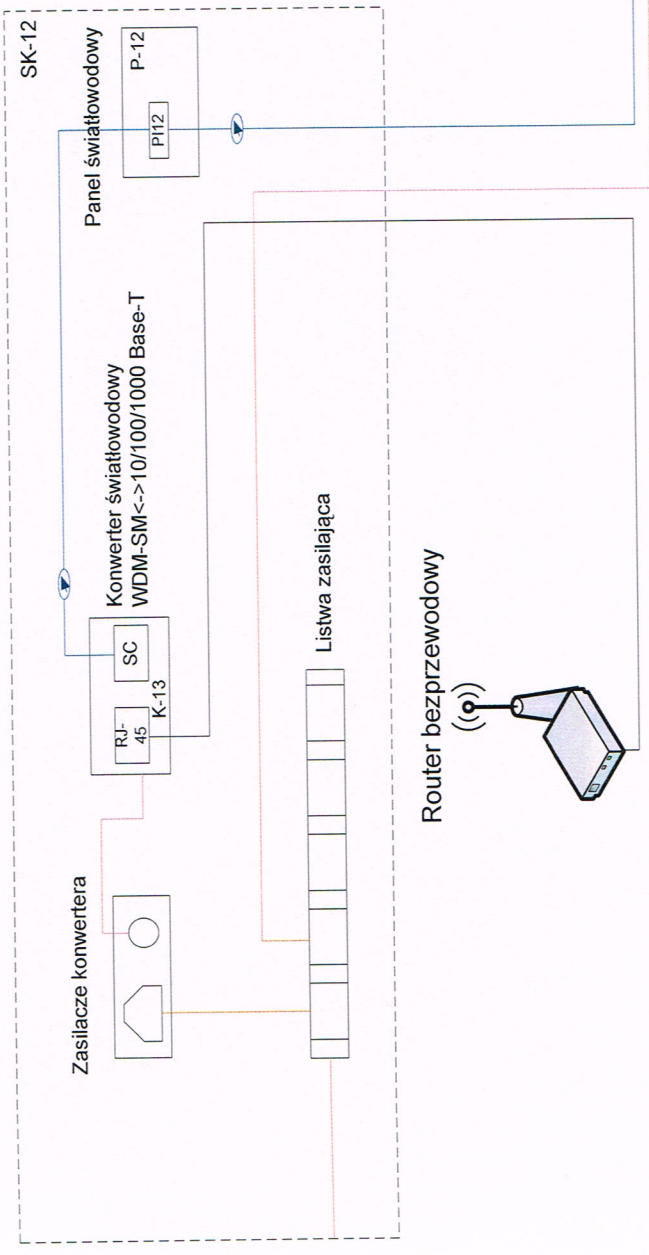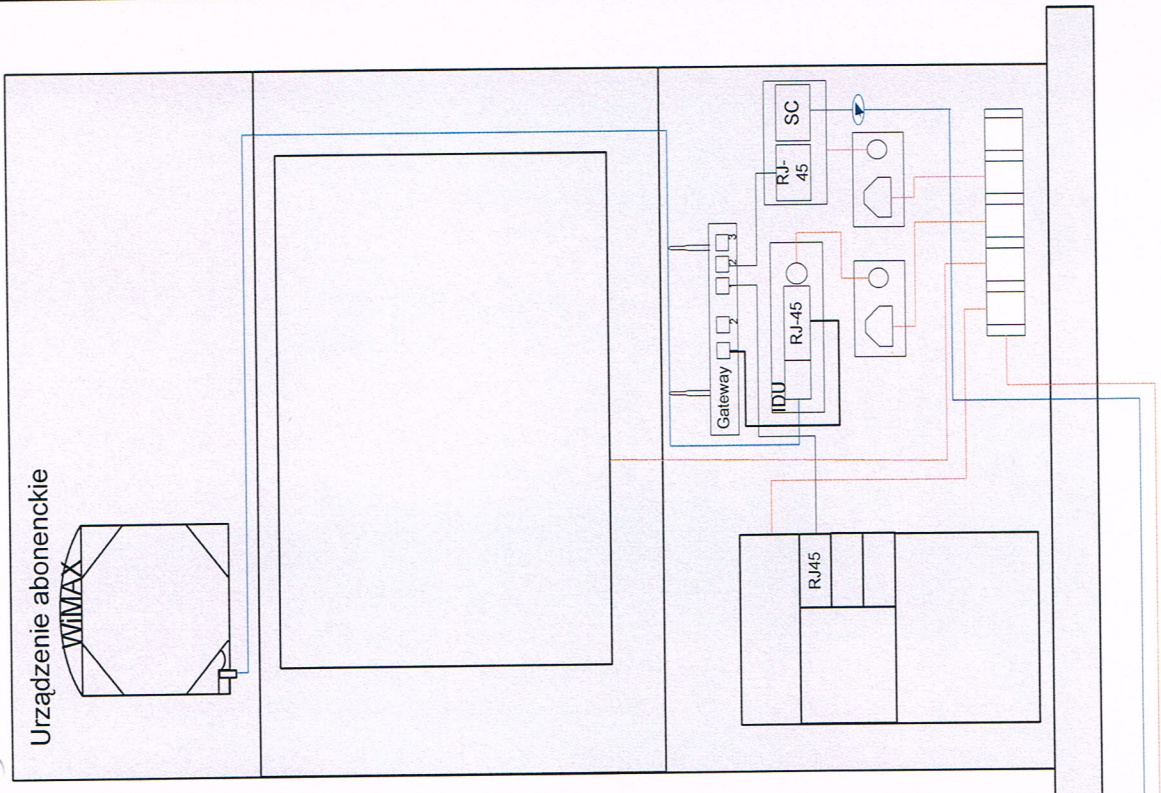

Nr rysunku SW-07		Inwestor Gmina Czeladź
Data 02.2010	Inwestycja Rozwój społeczeństwa informacyjnego w Zagłębiu Dabrowskim - Czeladź	
Skala	Rysunek Schemat ideowy połączeń w Punkcie Infokiosku 12 (PI nr 12, ul. Spacerowa 17) -wersja II	Podpis
	Wykonat Softblue Michał Kierul	Nr uprawnień
	Projektował inż. Aleksander Michalski	Specjalność
	Sprawdził inż. Paweł Michalski	Instalacje elektryczne Instalacje i urządzenia elektryczne
		Imię i nazwisko Softblue Michał Kierul
		KI-I-7342-97/98
		KBIT-II-7131-407
		01
		SoftBlue 85-047 Bydgoszczul. B. Chrobrego 24 lok nr 1 tel. +48 52/3405030, REGON 093179200,NIP 953-228-73-08

SK-13 Do ODU Urządzenia Abonenckiego systemu WiMAX

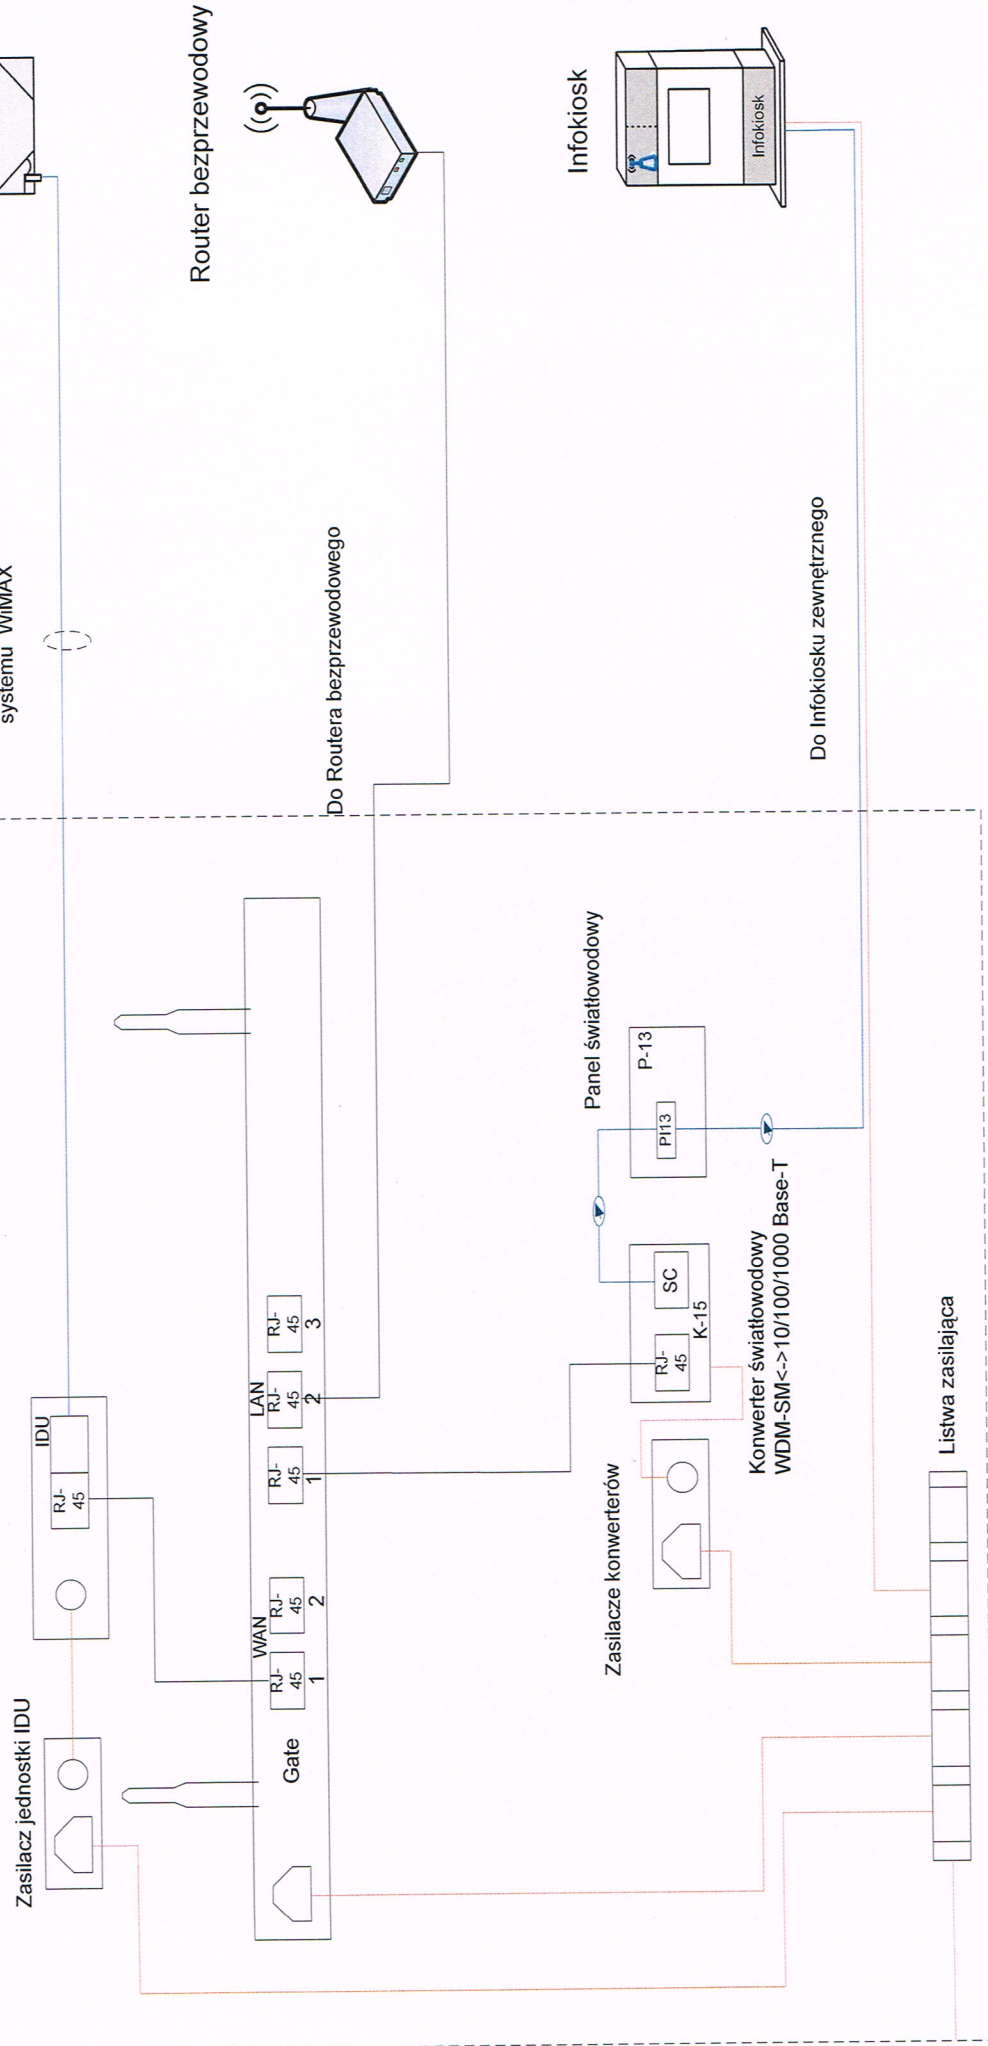

Gmina Czeladź

Nr rysunku SW-08	Investor Inwestycja	Rozwój społeczeństwa informacyjnego w Zagłębiu Dąbrowskim - Czeladź		
Data 02.2010	Rysunek	Schemat ideowy połączeń w Punkcie Infokiosku 13 (PI nr 13, ul. Sportowa 2) – wersja II		
Skala	Wykonał	Imię i nazwisko	Specjalność	Podpis
	Projektował	Softblue Michal Kierul	Instalacje elektryczne	
	Sprawdził	inż. Aleksander Michalski	Instalacje i urządzenia elektryczne	
		inż. Pawel Michalowski	01	
				SoftBlue 85-047 Bydgoszczul. B. Chrobrego 24 lok nr 1 tel. +48 52/3405030, REGON 093179200,NIP 953-228-73-08