


etap 1

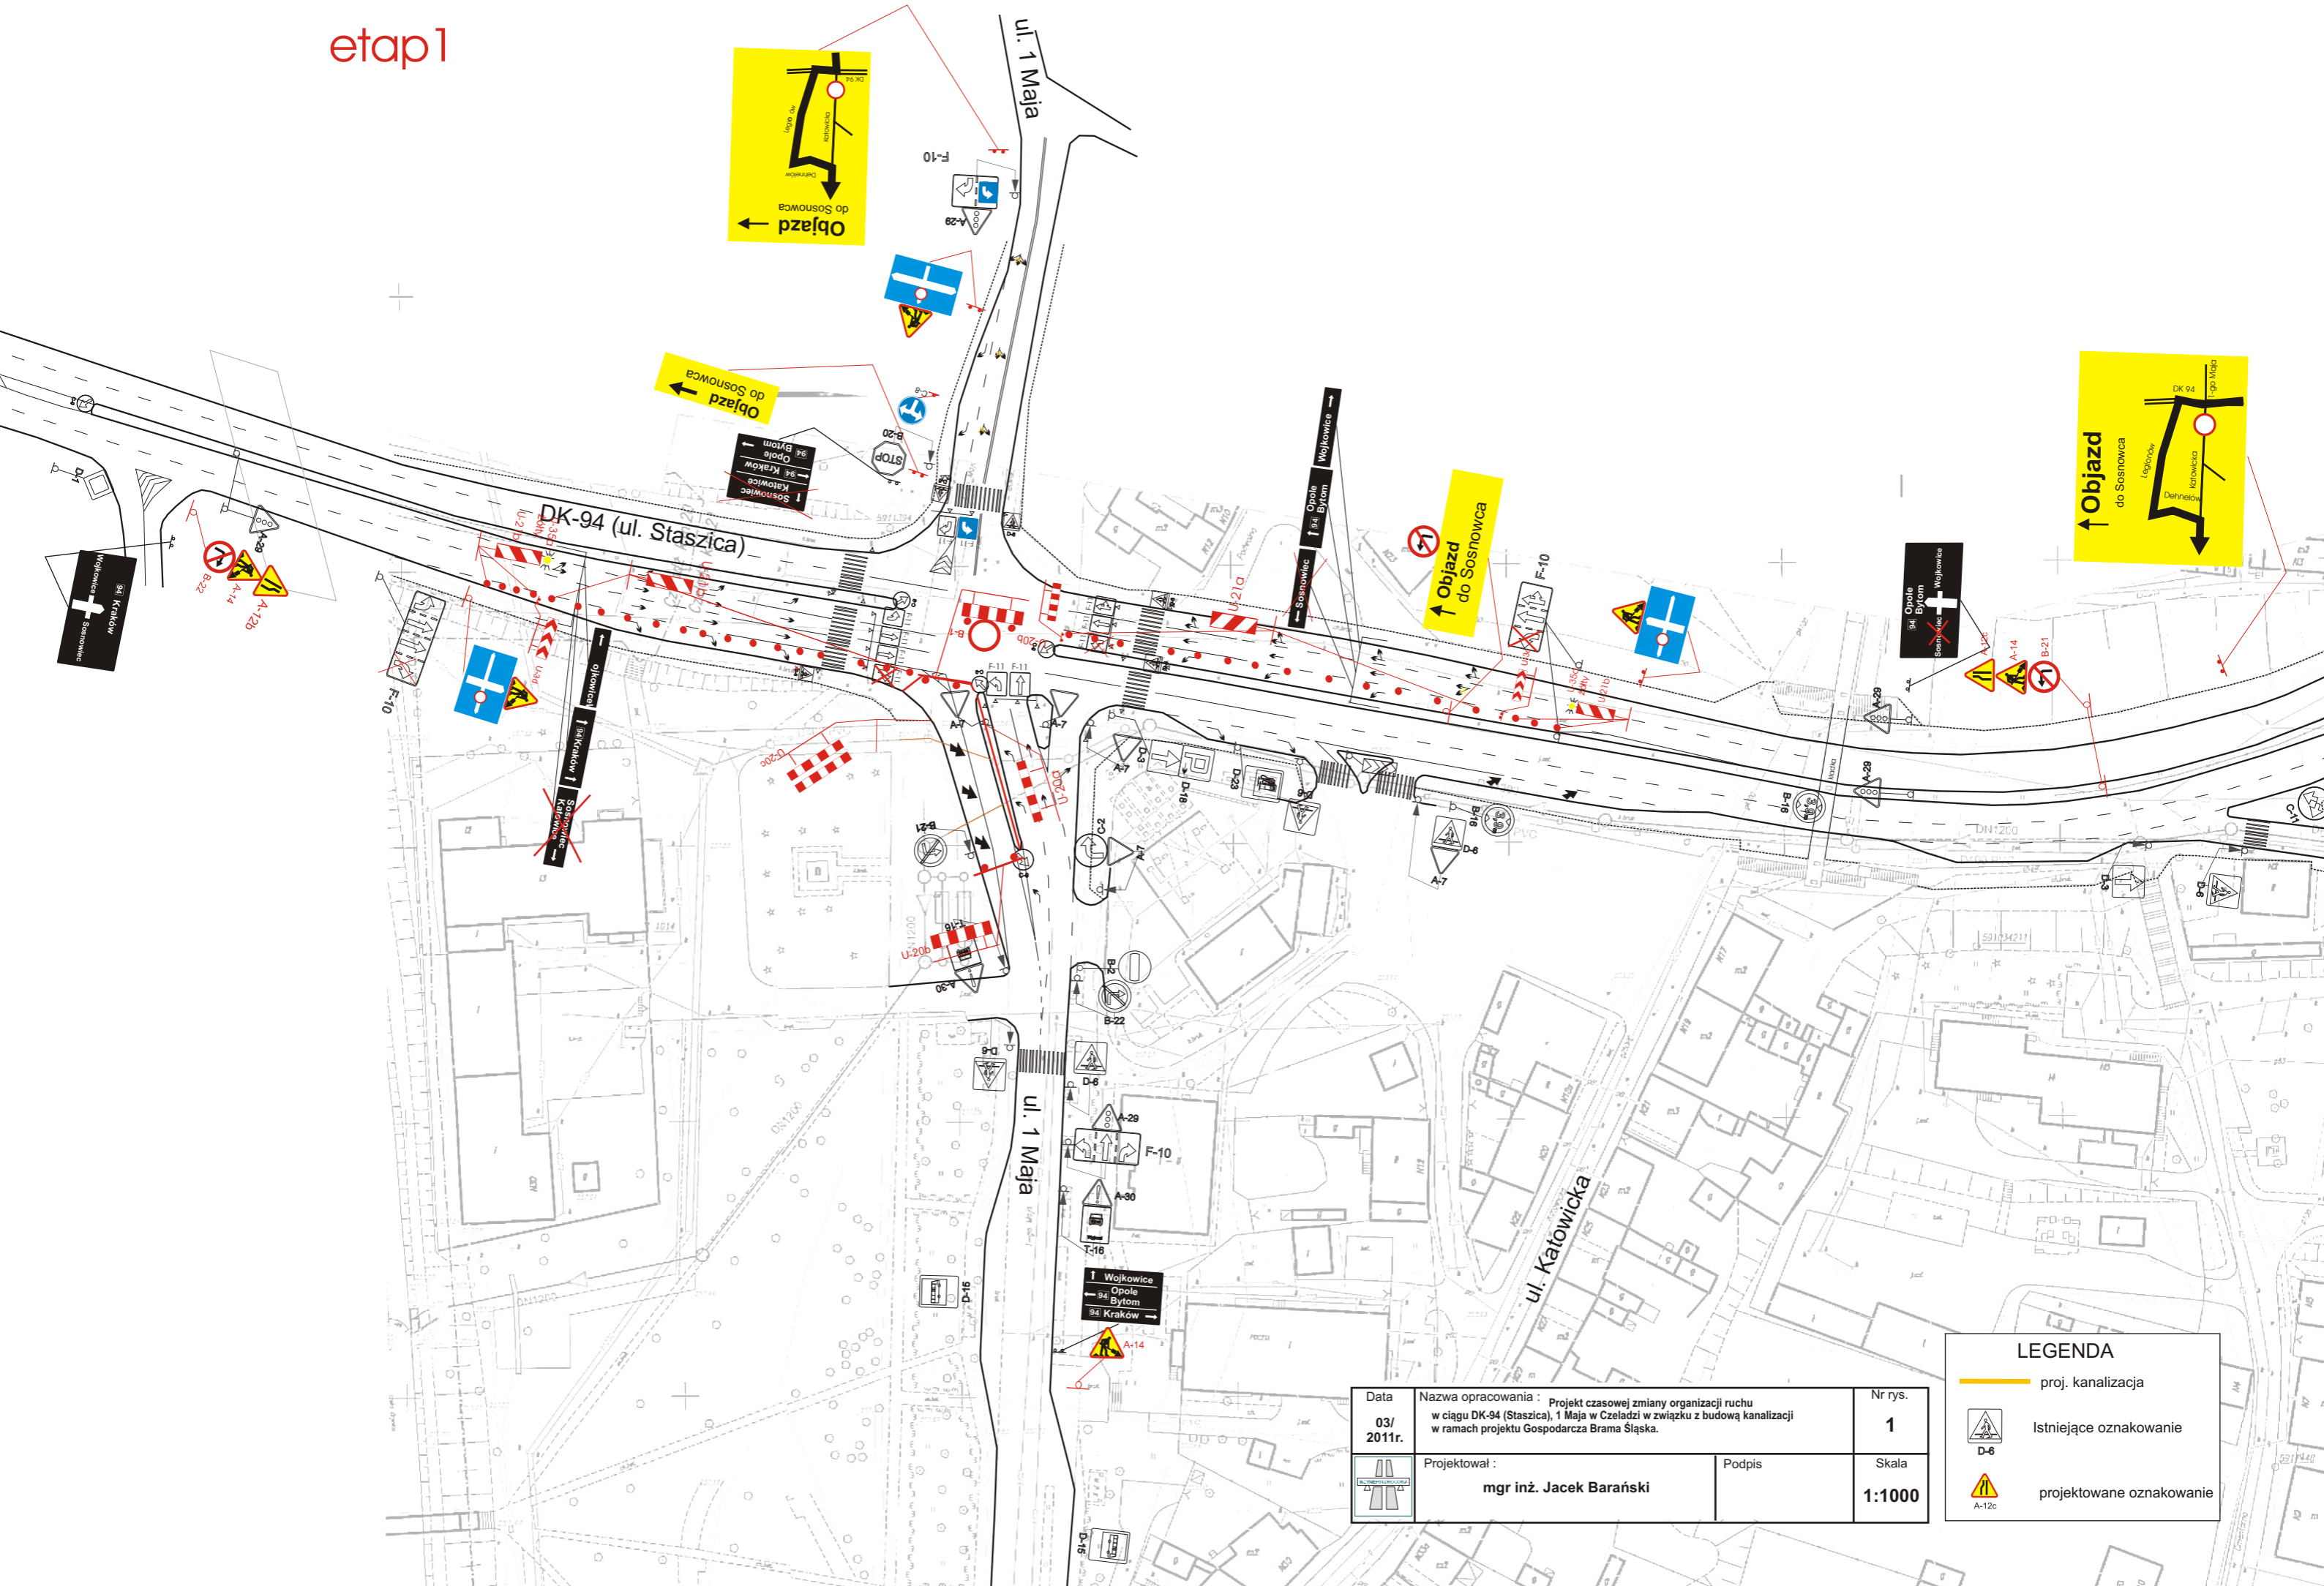

Data 03/ 2011r.	Nazwa opracowania : Projekt czasowej zmiany organizacji ruchu w ciągu DK-94 (Staszica), 1 Maja w Czeladzi w związku z budową kanalizacji w ramach projektu Gospodarcza Brama Śląska.	Nr rys. 1
	Projektował : mgr inż. Jacek Barański	Podpis
		Skala 1:1000

LEGENDA

- proj. kanalizacja
- Istniejące oznakowanie
- projektowane oznakowanie