


etap3

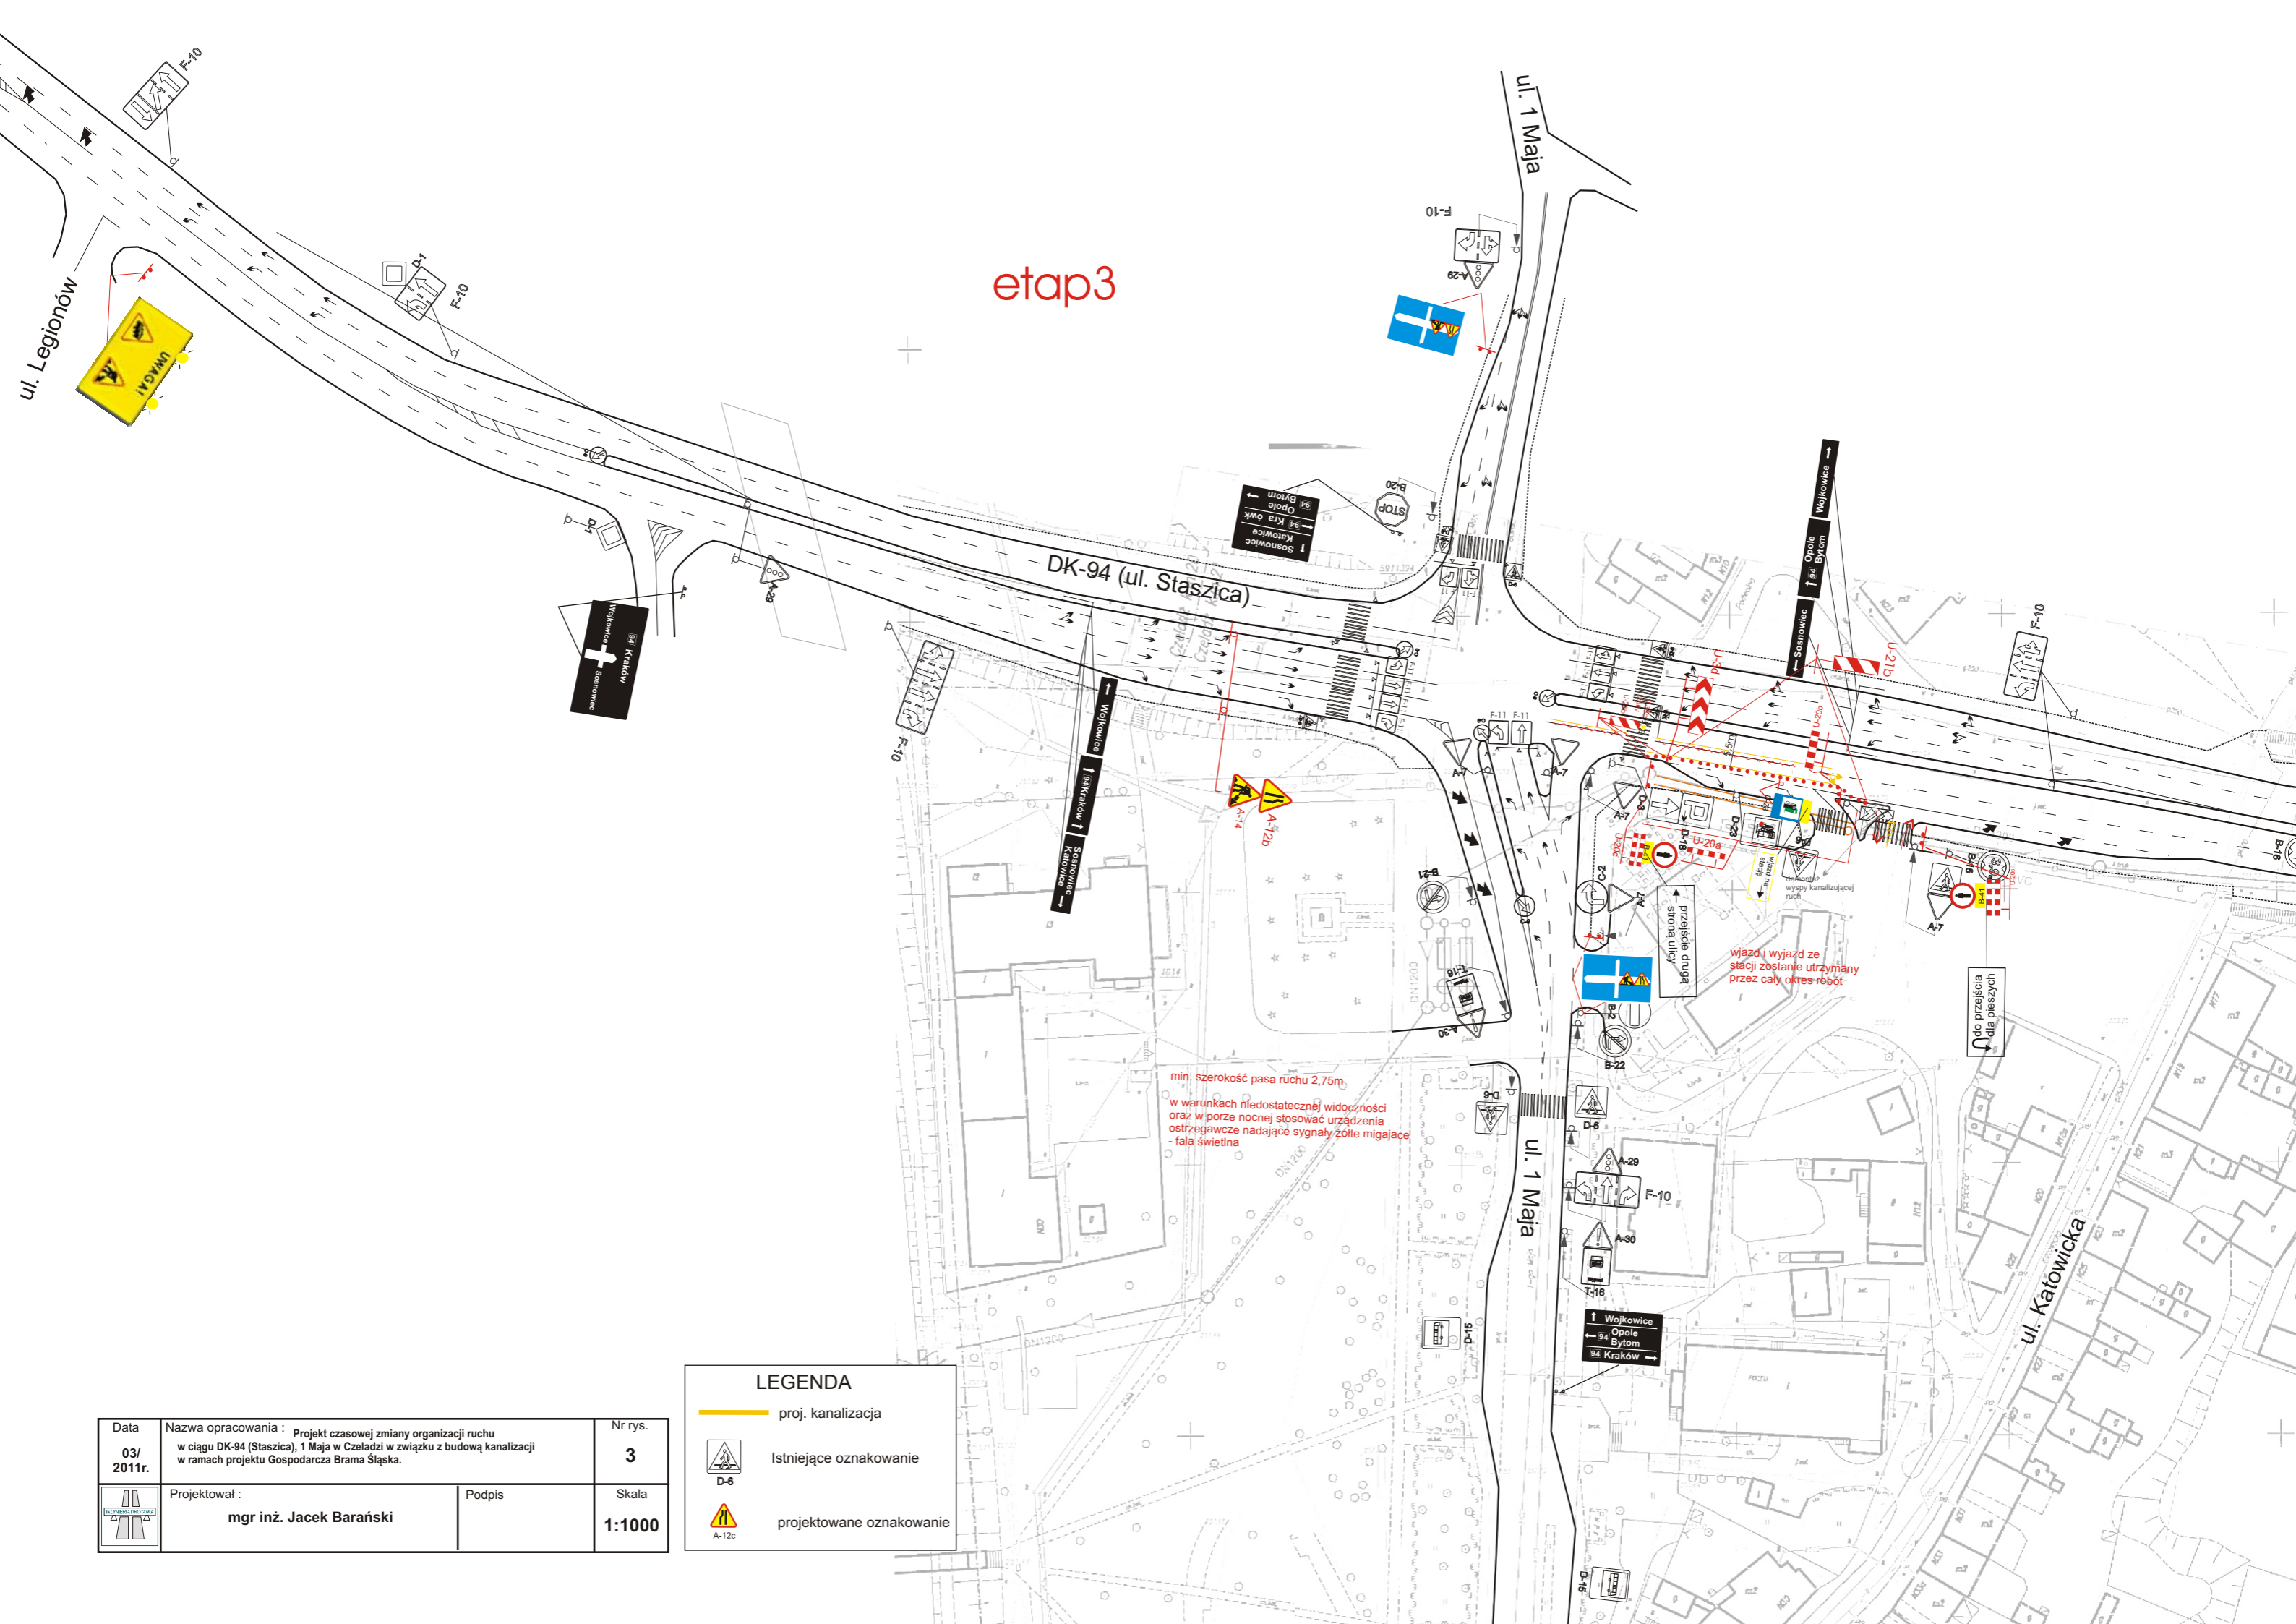

Data 03/ 2011r.	Nazwa opracowania : Projekt czasowej zmiany organizacji ruchu w ciągu DK-94 (Staszica), 1 Maja w Czeladzi w związku z budową kanalizacji w ramach projektu Gospodarcza Brama Śląska.	Nr rys. 3
Projektował : mgr inż. Jacek Barański	Podpis	Skala 1:1000

LEGENDA

-  proj. kanalizacja
-  Istniejące oznakowanie
-  projektowane oznakowanie

min. szerokość pasa ruchu 2,75m
w warunkach niedostatecznej widoczności
oraz w porze nocnej stosować urządzenia
ostrzegawcze nadające sygnały żółte migające
- fala świetlna

wjazd i wyjazd ze
stacji zostanie utrzymany
przez cały okres robót

do przejścia
dla pieszych