


# etap4

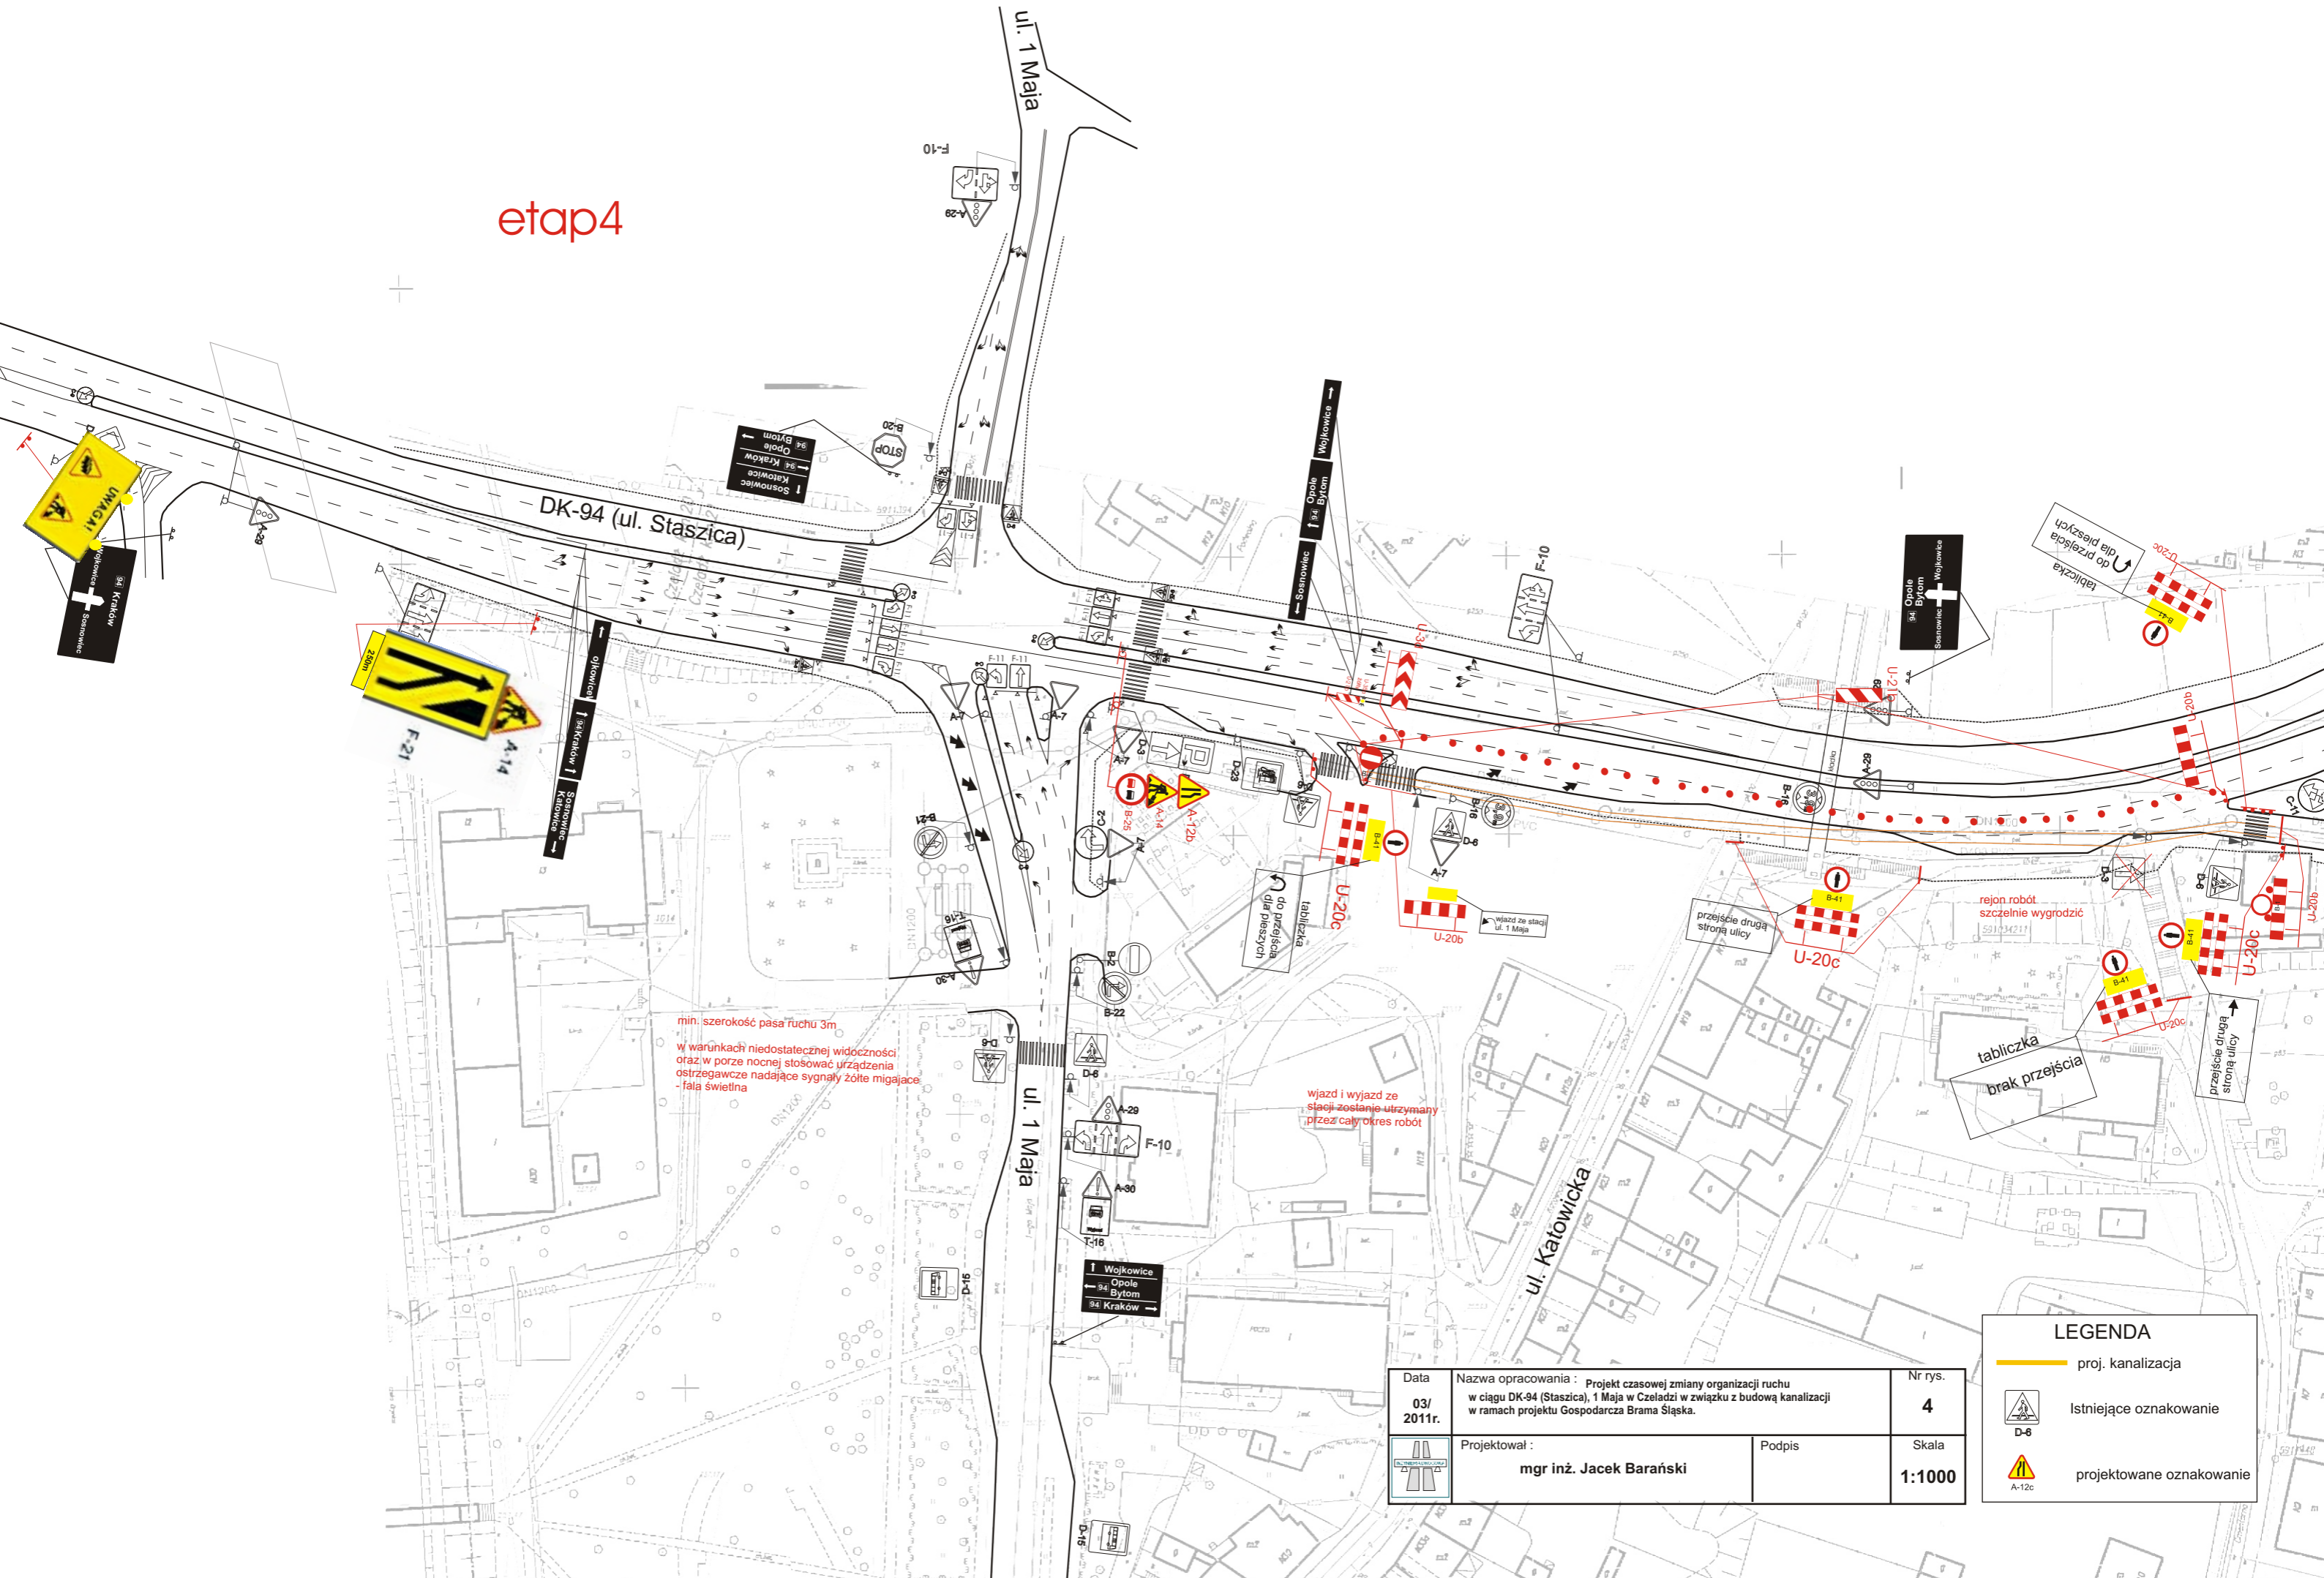

min. szerokość pasa ruchu 3m

w warunkach niedostatecznej widoczności  
oraz w porze nocnej stosować urządzenia  
ostrzegawcze nadające sygnały żółte migające  
- fala świetlna

wjazd i wyjazd ze  
stacji zostanie utrzymany  
przez cały okres robót

| LEGENDA |                          |
|---------|--------------------------|
|         | proj. kanalizacja        |
|         | Istniejące oznakowanie   |
|         | projektowane oznakowanie |

|                       |   |                        |
|-----------------------|---|------------------------|
| Data<br>03/<br>2011r. | Nazwa opracowania :<br>Projekt czasowej zmiany organizacji ruchu<br>w ciągu DK-94 (Staszica), 1 Maja w Czeladzi w związku z budową kanalizacji<br>w ramach projektu Gospodarcza Brama Śląska. | Nr rys.<br><b>4</b>    |
|                       | Projektował :<br><b>mgr inż. Jacek Barański</b>   | Podpis                 |
|                       |   | Skala<br><b>1:1000</b> |