


- LEGENDA**
- - - granica obszaru objętego planem
  - - - granica jednostki bilansowej
  - st. GPZ
  - rozdzielnia sieciowa
  - stacja transformatorowa 20/0,4 kV
  - stacja transformatorowa 6/0,4 kV
  - linia 220kV
  - linia 110kV
  - linia 30kV
  - linia 20 i 6kV
  - projektowana linia 110 kV
  - linia 110 kV do likwidacji
  - sieci ciepłownicze
  - budowa magistrali spinającej
  - st. reduk.-pom. I-go st.
  - st. reduk.-pom. II-go st.
  - sieć gazowa w/c
  - sieć gazowa 6" c
  - sieć gazowa 16" c
  - zamierzenia inwestycyjne GSG
  - tereny rozwoju

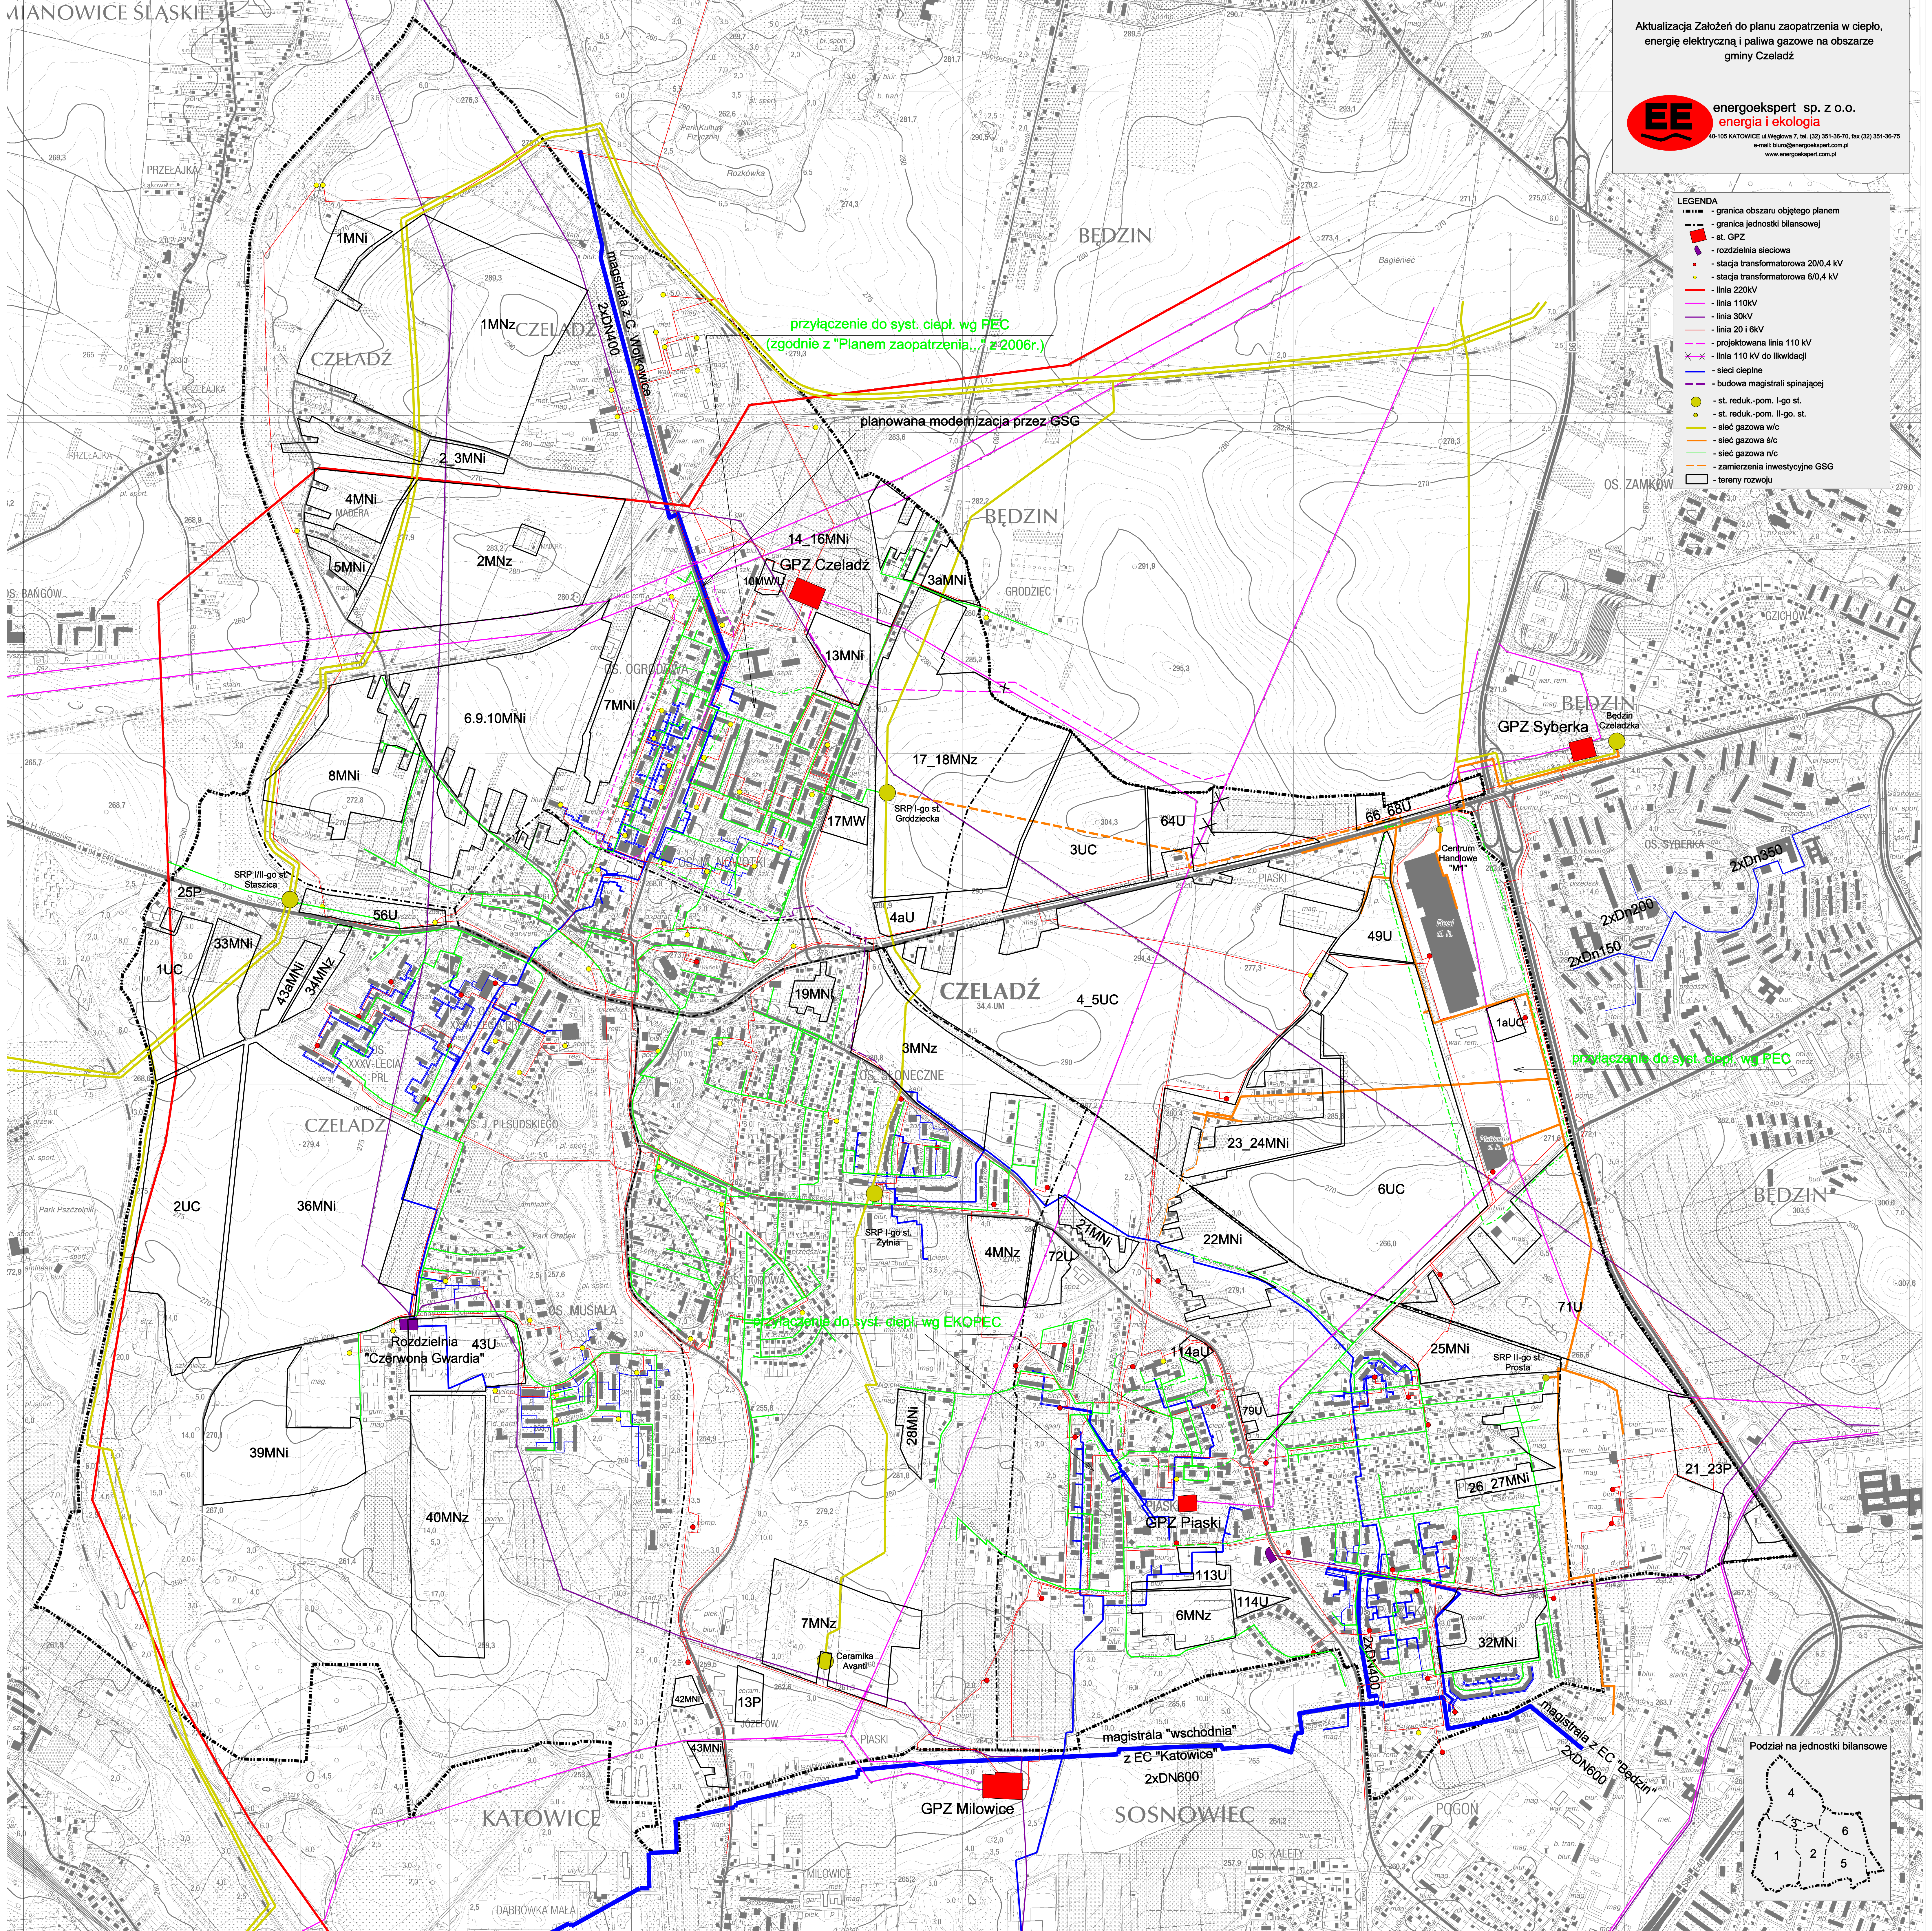

przyłączenie do syst. ciepł. wg FEC  
 (zgodnie z "Planem zaopatrzenia..." z 2006r.)

planowana modernizacja przez GSG

przyłączenie do syst. ciepł. wg PEC

przyłączenie do syst. ciepł. wg EKOPEC

