


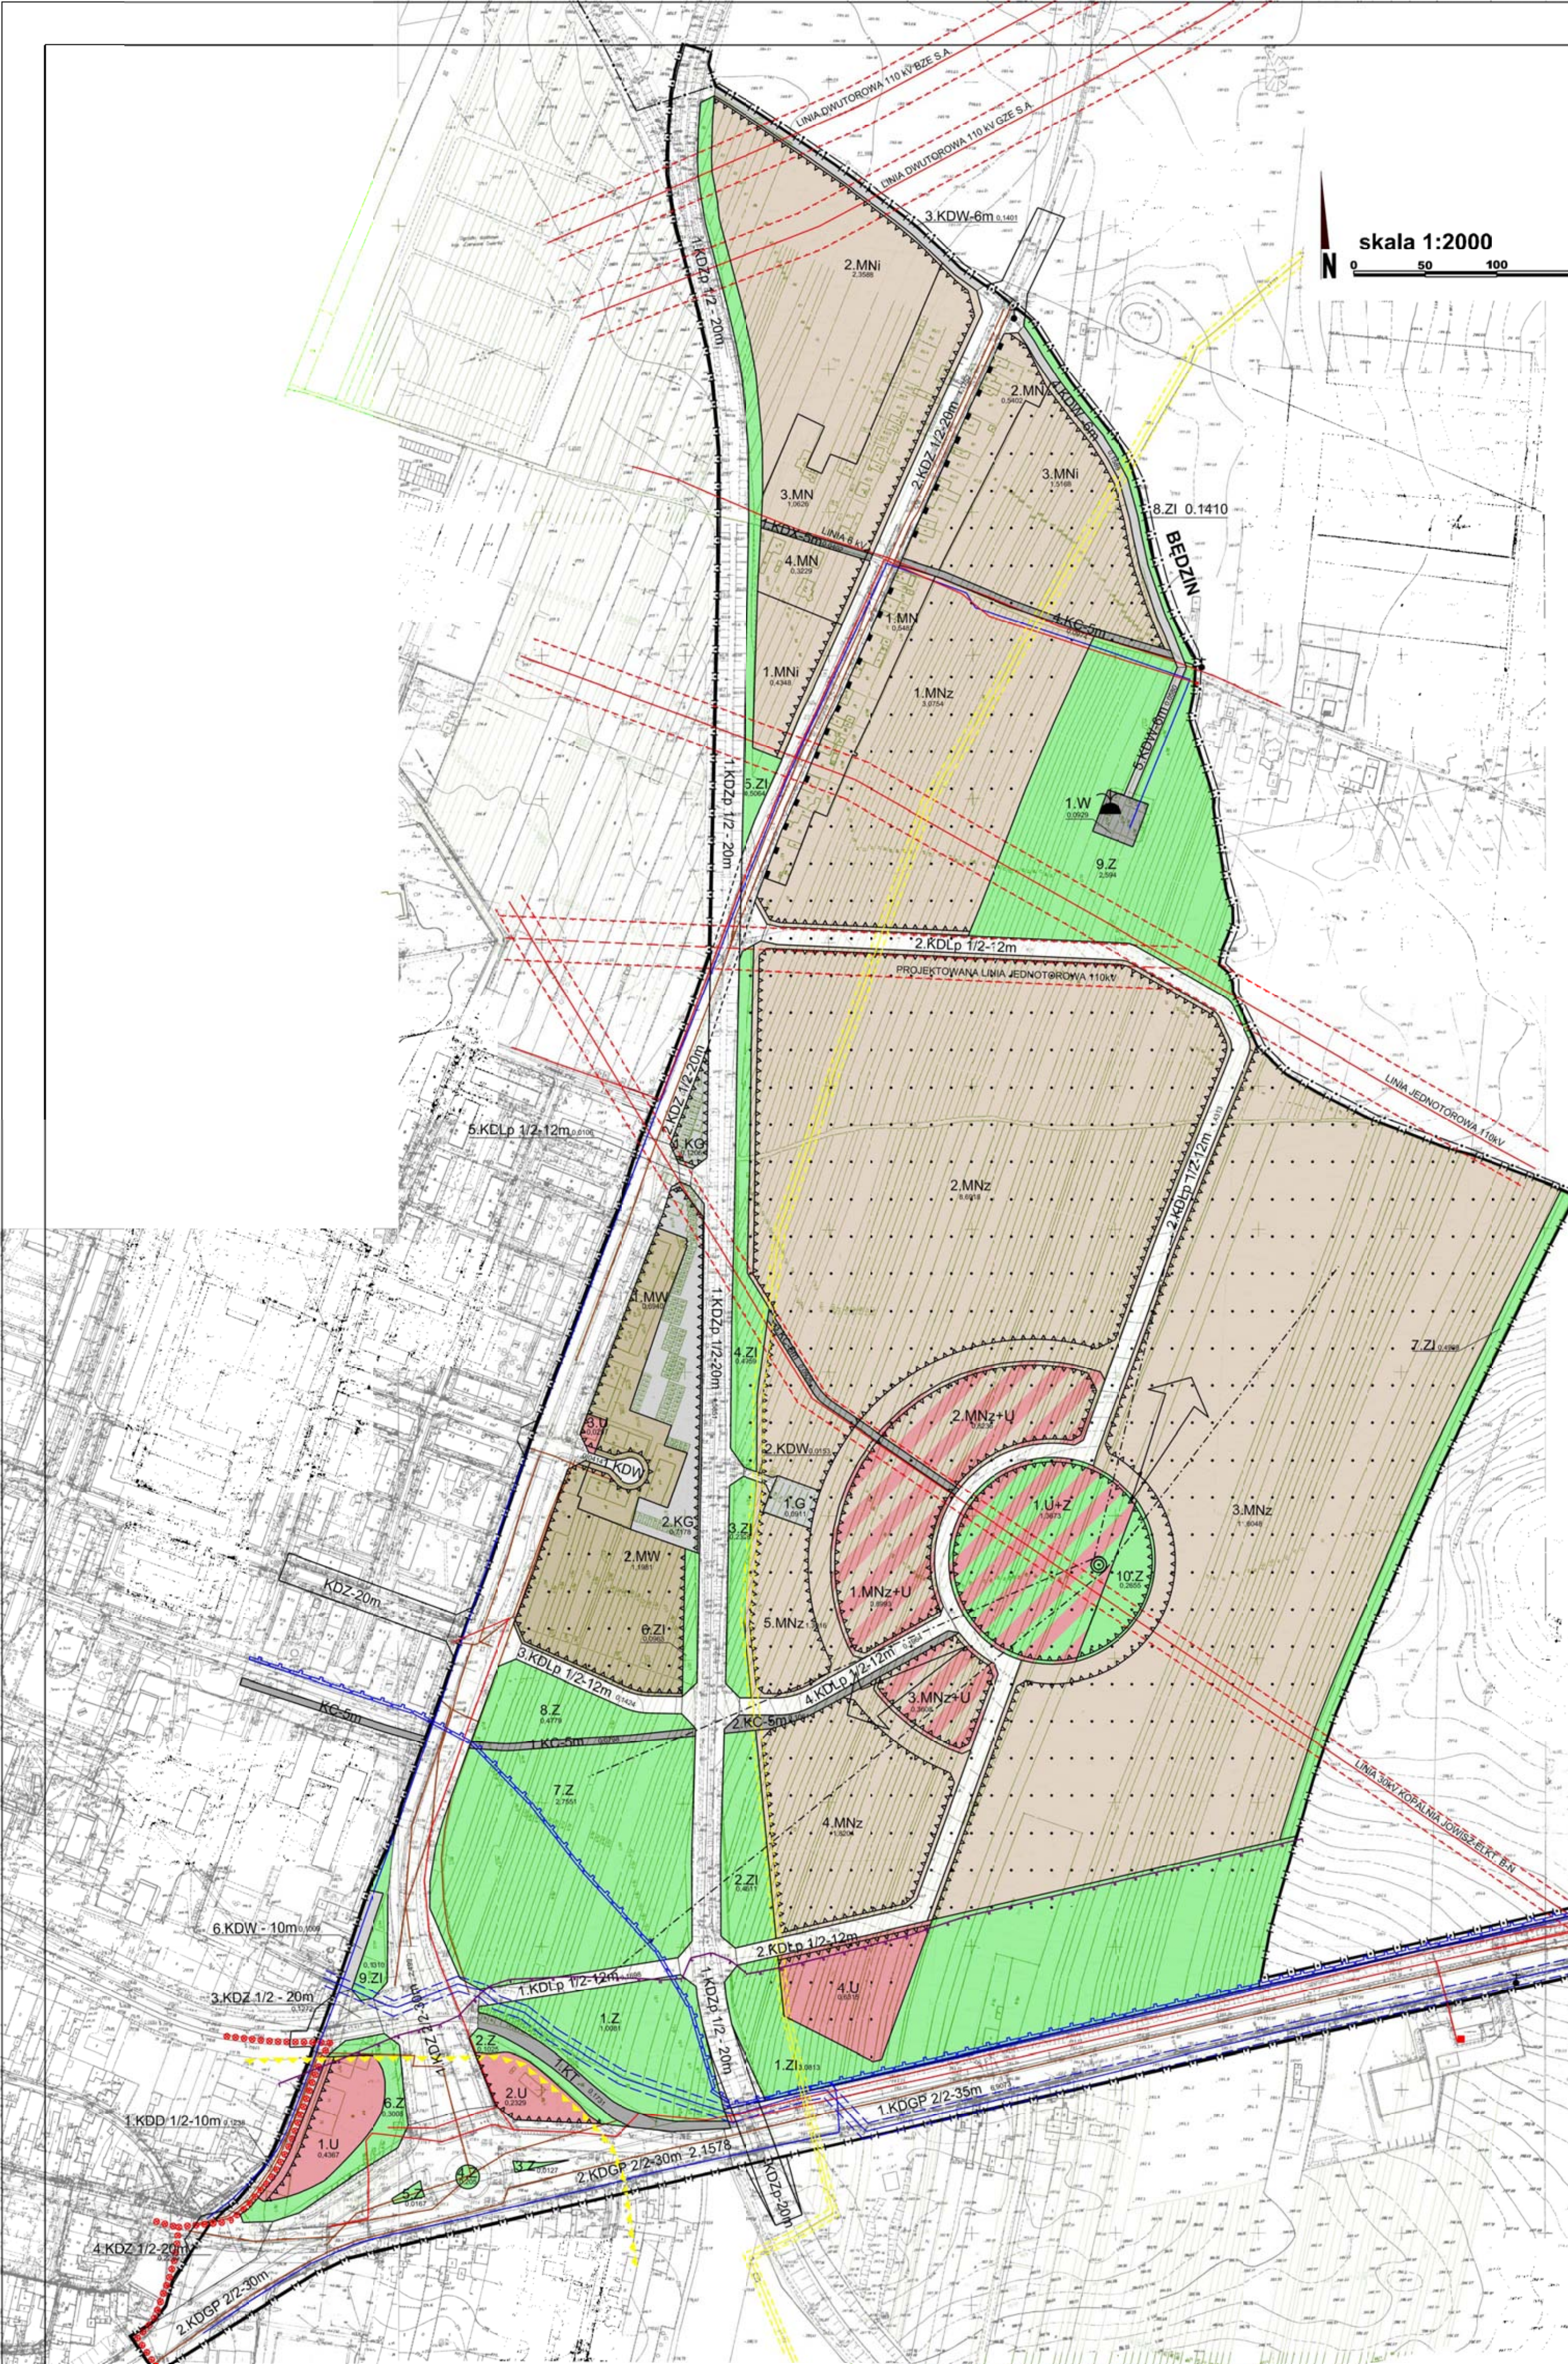

MIEJSCOWY PLAN ZAGOSPODAROWANIA PRZESTRZENNEGO MIASTA CZELADŹ - ROJCE

ZAŁĄCZNIK DO UCHWAŁY RADY MIEJSKIEJ W CZELADZI NR..... Z DNIA.....

skala 1:2000



LEGENDA:

USTALENIA OGÓLNE

- GRANICA ADMINISTRACYJNA MIASTA
- GRANICA OBSZARU OBJĘTEGO PLANEM
- LINIE RZYGANICZAJĄCE TEREN O RÓŻNYM PRZEZN. LUB RÓŻNYCH ZASADACH ZAGOSP.
- NIERZĘKACZNA LINIA ZABUDOWY
- LINIA ZABUDOWY PIERZEWJEJ
- TERENY SCALEN I PODZIAŁU NIERUCHOMOŚCI

PRZEZNACZENIE TERENU

- MN TERENY ZABUDOWY MIESZKANIOWEJ JEDNORODZINNEJ
- MNI TERENY ROZWOJU ZABUDOWY MIESZKANIOWEJ JEDNORODZINNEJ INDYWIDUALNEJ
- MNZ TERENY ROZWOJU ZABUDOWY MIESZKANIOWEJ JEDNORODZINNEJ ZORGANIZOWANEJ
- MW TERENY ZABUDOWY MIESZKANIOWEJ WIELORODZINNEJ
- MNZ+U TERENY ROZWOJU ZABUDOWY MIESZKANIOWEJ JEDNORODZINNEJ ZORG. Z USŁUGAMI
- U TERENY ZABUDOWY USŁUGOWEJ
- U+Z TERENY ZABUDOWY USŁUGOWEJ I ZIELEN
- Z TERENY TRWAŁYCH UŻYTKÓW ZIELONYCH
- ZI ZIELENI IZOLACYJNA
- KD... TERENY DRÓG PUBLICZNYCH

TERENY KOMUNIKACJI

- KDGP TERENY DRÓG GŁÓWNYCH RUCHU PRZYSPIESZONEGO
- KDZ TERENY DRÓG ZBIORCZYCH
- KDZp TERENY DRÓG ZBIORCZYCH PROJEKTOWANYCH
- KDLp TERENY DRÓG LOKALNYCH PROJEKTOWANYCH
- KDD TERENY DRÓG DOJAZDOWYCH
- KDDp TERENY DRÓG DOJAZDOWYCH PROJEKTOWANYCH
- KDW TERENY DRÓG WEWNĘTRZNYCH
- KC TERENY CIĄGÓW PIESZYCH
- KDX TERENY CIĄGÓW PIESZO - JEZDNYCH
- KT TERENY KOMUNIKACJI TRAMWAJOWEJ
- KG TERENY ZESPOŁÓW GARAZOWYCH
- TRASY ROWEROWE


OZNACZENIA INFORMACYJNE

- G TERENY INFRASTRUKTURY GAZOWEJ
- KANALIZACJA OGÓLNOŚPLAWNA
- GŁÓWNE SIECI WODOCIĄGOWE
- GŁÓWNA MAGISTRALA WODOCIĄGOWA ZE STREFĄ OCHRONNĄ
- SIECI GAZOWE WYSOKIEGO CIŚNIENIA ZE STREFAMI OCHRONNYMI
- GŁÓWNE KABLE ENERGETYCZNE
- LINIE ENERGETYCZNE ŚR. I WYS. NAPIĘCIA ZE STREFAMI OCHRONNYMI
- TRAFOSTACJE
- PUNKT WIDOKOWY
- OTWARCIA WIDOKOWE

OBSZARY I OBIEKTY OBJĘTE OCHRONĄ NA PODSTAWIE PRZEPISÓW ODREBNYCH

- W TERENY INFRASTRUKTURY WODOCIĄGÓW
- STREFA OCHRONY POŚREDNIEJ UJĘC WÓD PODZIEMNYCH: "GRODZIECKA", "SZPITAL", "PRZELAJSKA"
- UJĘCIE WODY
- KAPLICZKI I KRZYŻE PRZYDROŻNE
- STREFA OCHRONY EKSPZYCJI
- STREFA PONADNORMATYWNEGO ODDZIAŁYWANIA AKUSTYCZNEGO

WYRYS ZE STUDIUM UWARUNKWAŃ I KIERUNKÓW ZAGOSPODAROWANIA PRZESTRZENNEGO GMINY CZELADŹ, PRZYJĘTEGO UCHWAŁĄ NR LXI/920/2005 RADY MIEJSKIEJ W CZELADZI

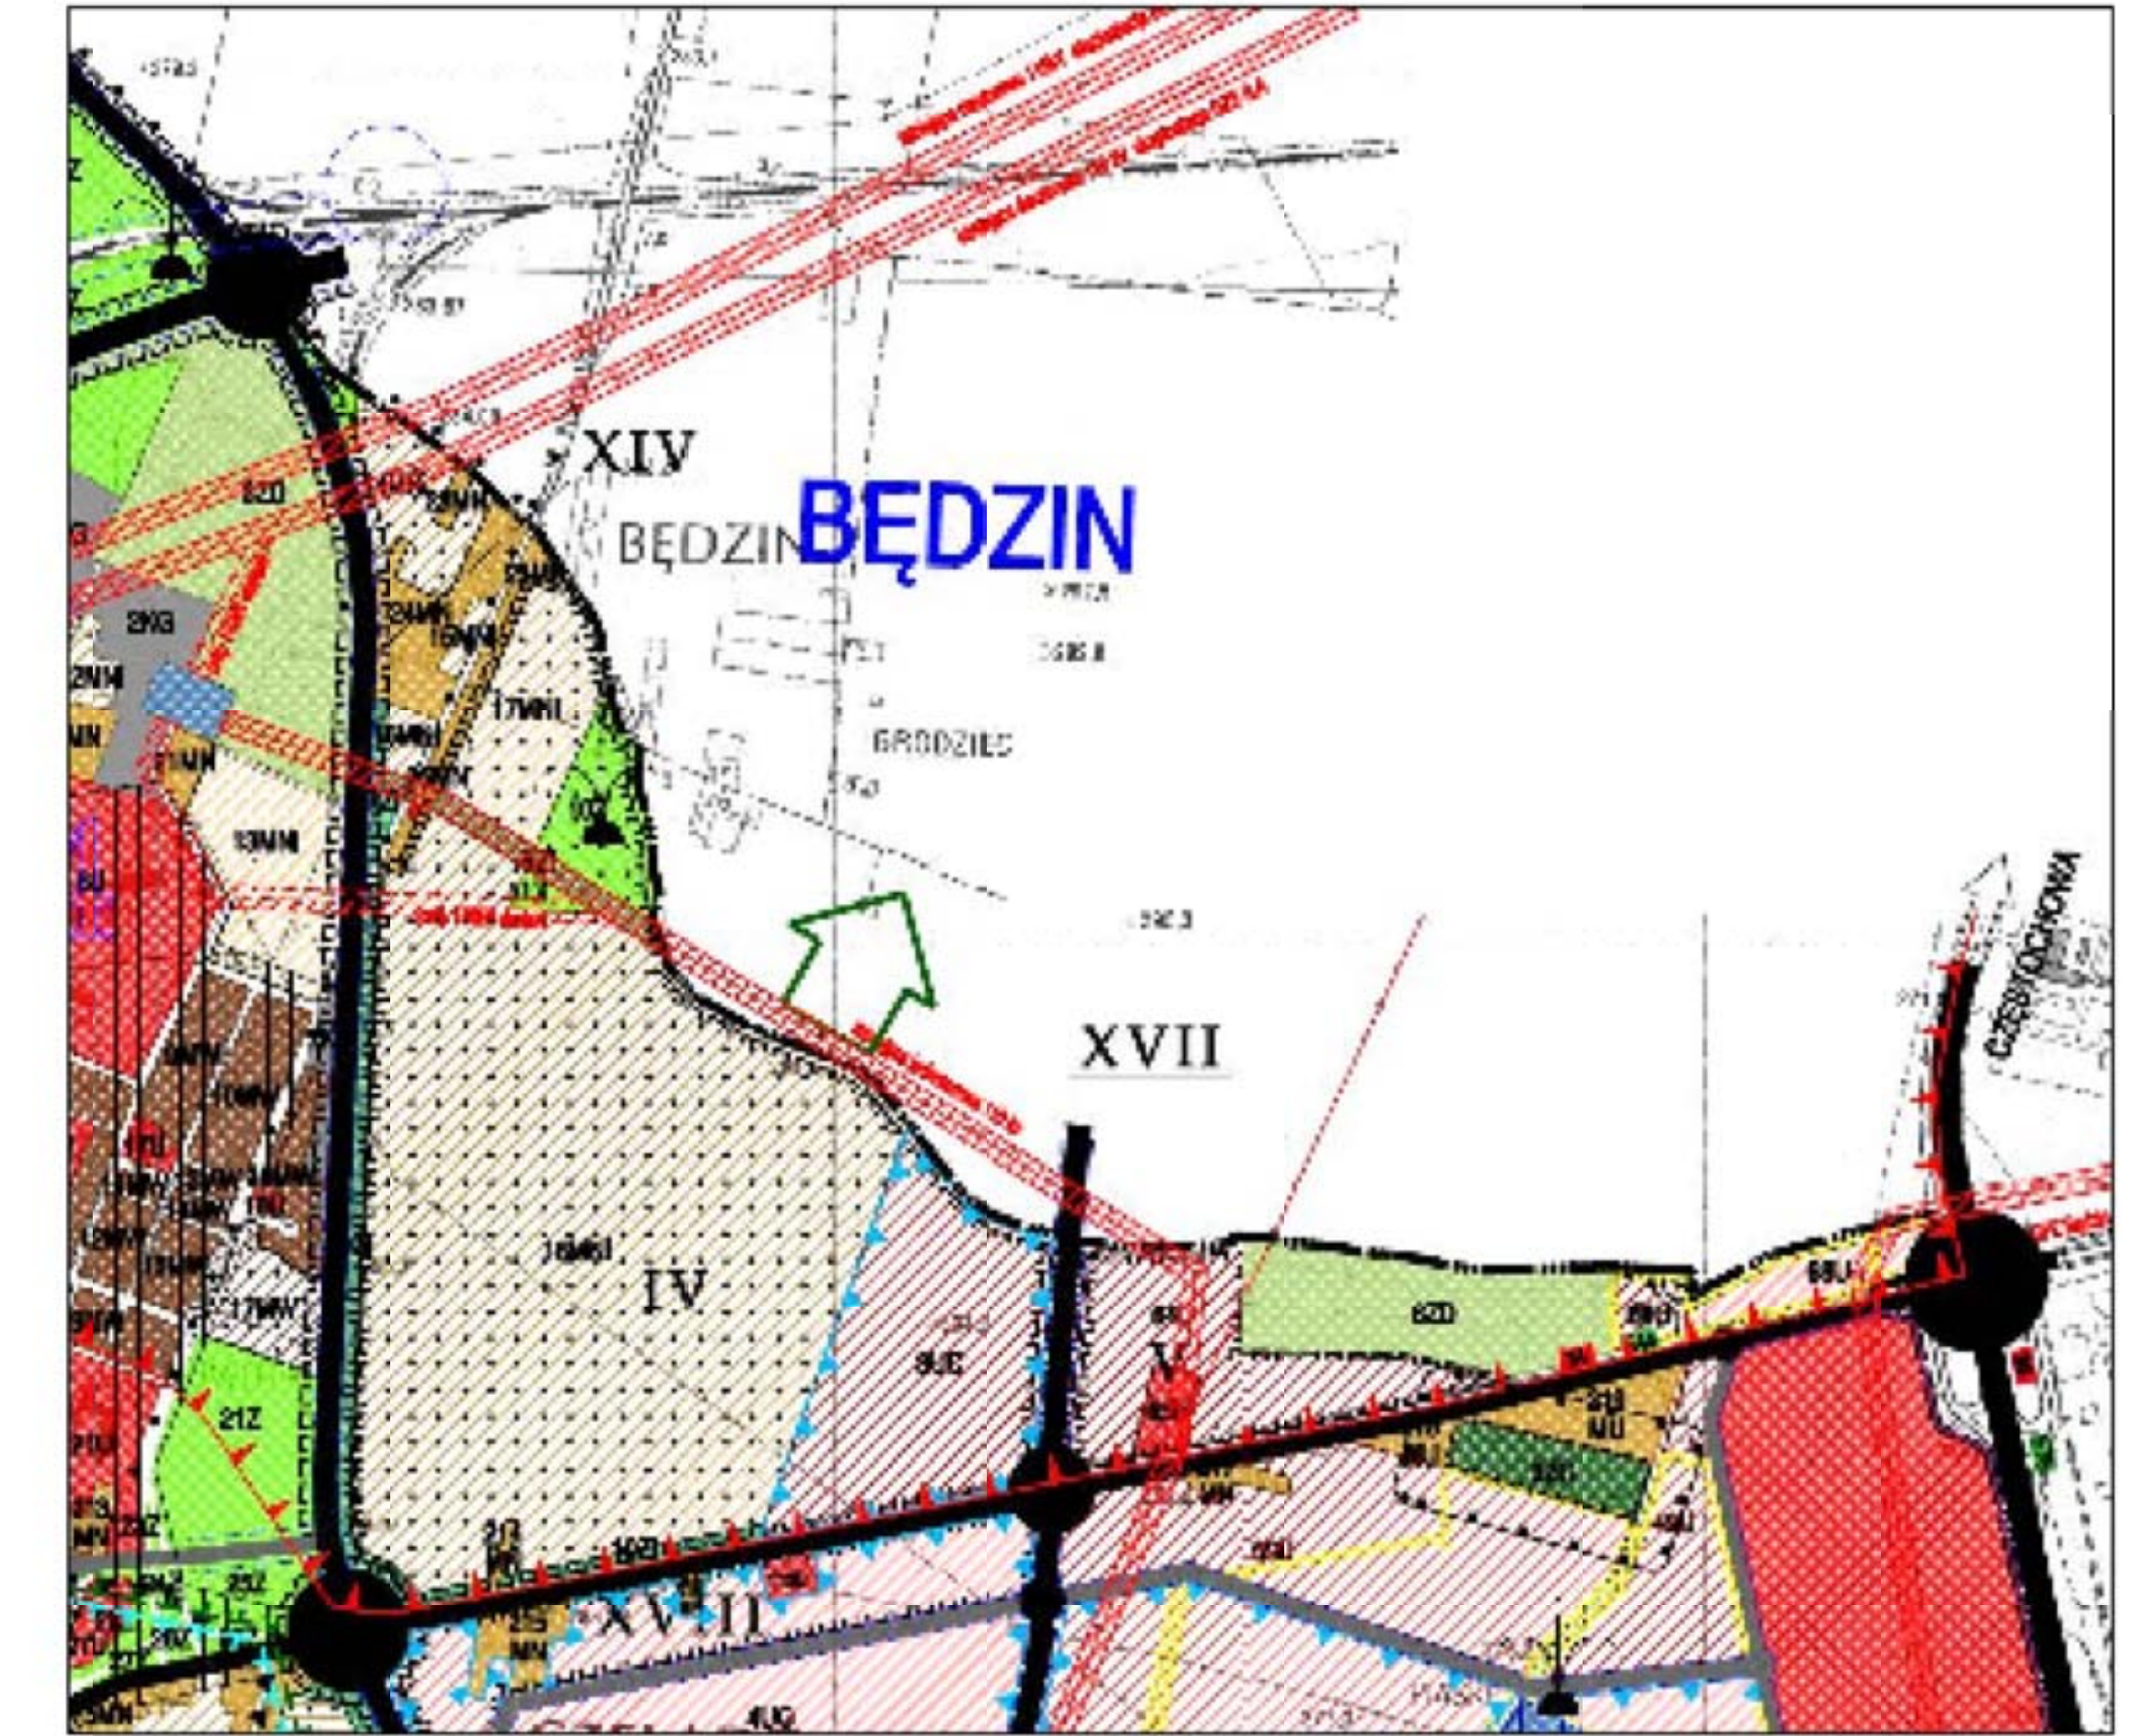

LOKALIZACJA NA TLE MIASTA:

